


Legende

- Verfahrensgrenze
- Gemarkungsgrenze
- Flurgrenze
- Flurstücksgrenze
- Wertgrenze
- Wertgrenze auf Flurstücksgrenze
- Topografisch bedeutende Leitung
- Klöden Gemarkungsname
- Flur 2 Flurname
- Der Busch Lagebezeichnung
- 291 Flurstücksnummer
- A.59 Wertinformation
- Gebäude

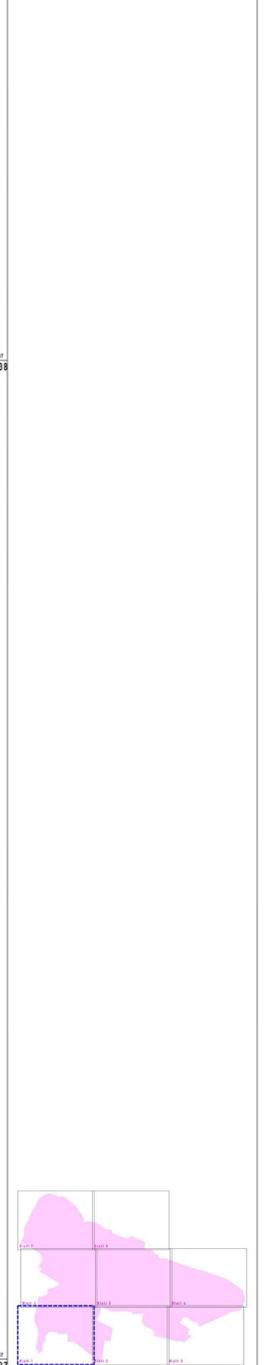

Amt für Landwirtschaft, Flurneuordnung und Forsten Anhalt
Denkmal-Rathaus, Köhneauer Straße 181
(Flurbereinigungs- und Flurneuordnungsbehörde)

Verfahrensnummer BOV-Klöden	Verfahrensanzahl WB4017
Wertermittlungskarte	
Ländereinz Wittenberg	
Aktanzzeichen 411 14-WB4017	
Lageplan LS 150	Maßstab 1 : 2500
Blatt 1 von 8	
09.05.18	