


Legende

- Verfahrensgrenze
- Gemarkungsgrenze
- Flurgrenze
- Flurstücksgrenze
- Wertgrenze
- Wertgrenze auf Flurstücksgrenze
- Topografisch bedeutende Leitung
- Klöden
- Gemarkungsname
- Flur 2
- Flurname
- Der Busch
- Lagebezeichnung
- 291
- Flurstücksnummer
- A 59
- Wertinformation
- Gebäude



Amt für Landwirtschaft, Flurverordnung und Forsten Anhalt
Denkmal-Rathaus, Köhnauer Straße 181
(Flurbereinigungs- und Flurverordnungsbehörde)

Verfahrensnummer BOV-Klöden	Verfahrensnummer WBAD17
Wertermittlungskarte	
Landkreis Wittenberg	
Aktanzichen 411 14-WB0417	
Lageplan LS 150	Maßstab 1 : 2500
Blatt 3 von 8	09.05.18