


Salzwedel
Flur 15

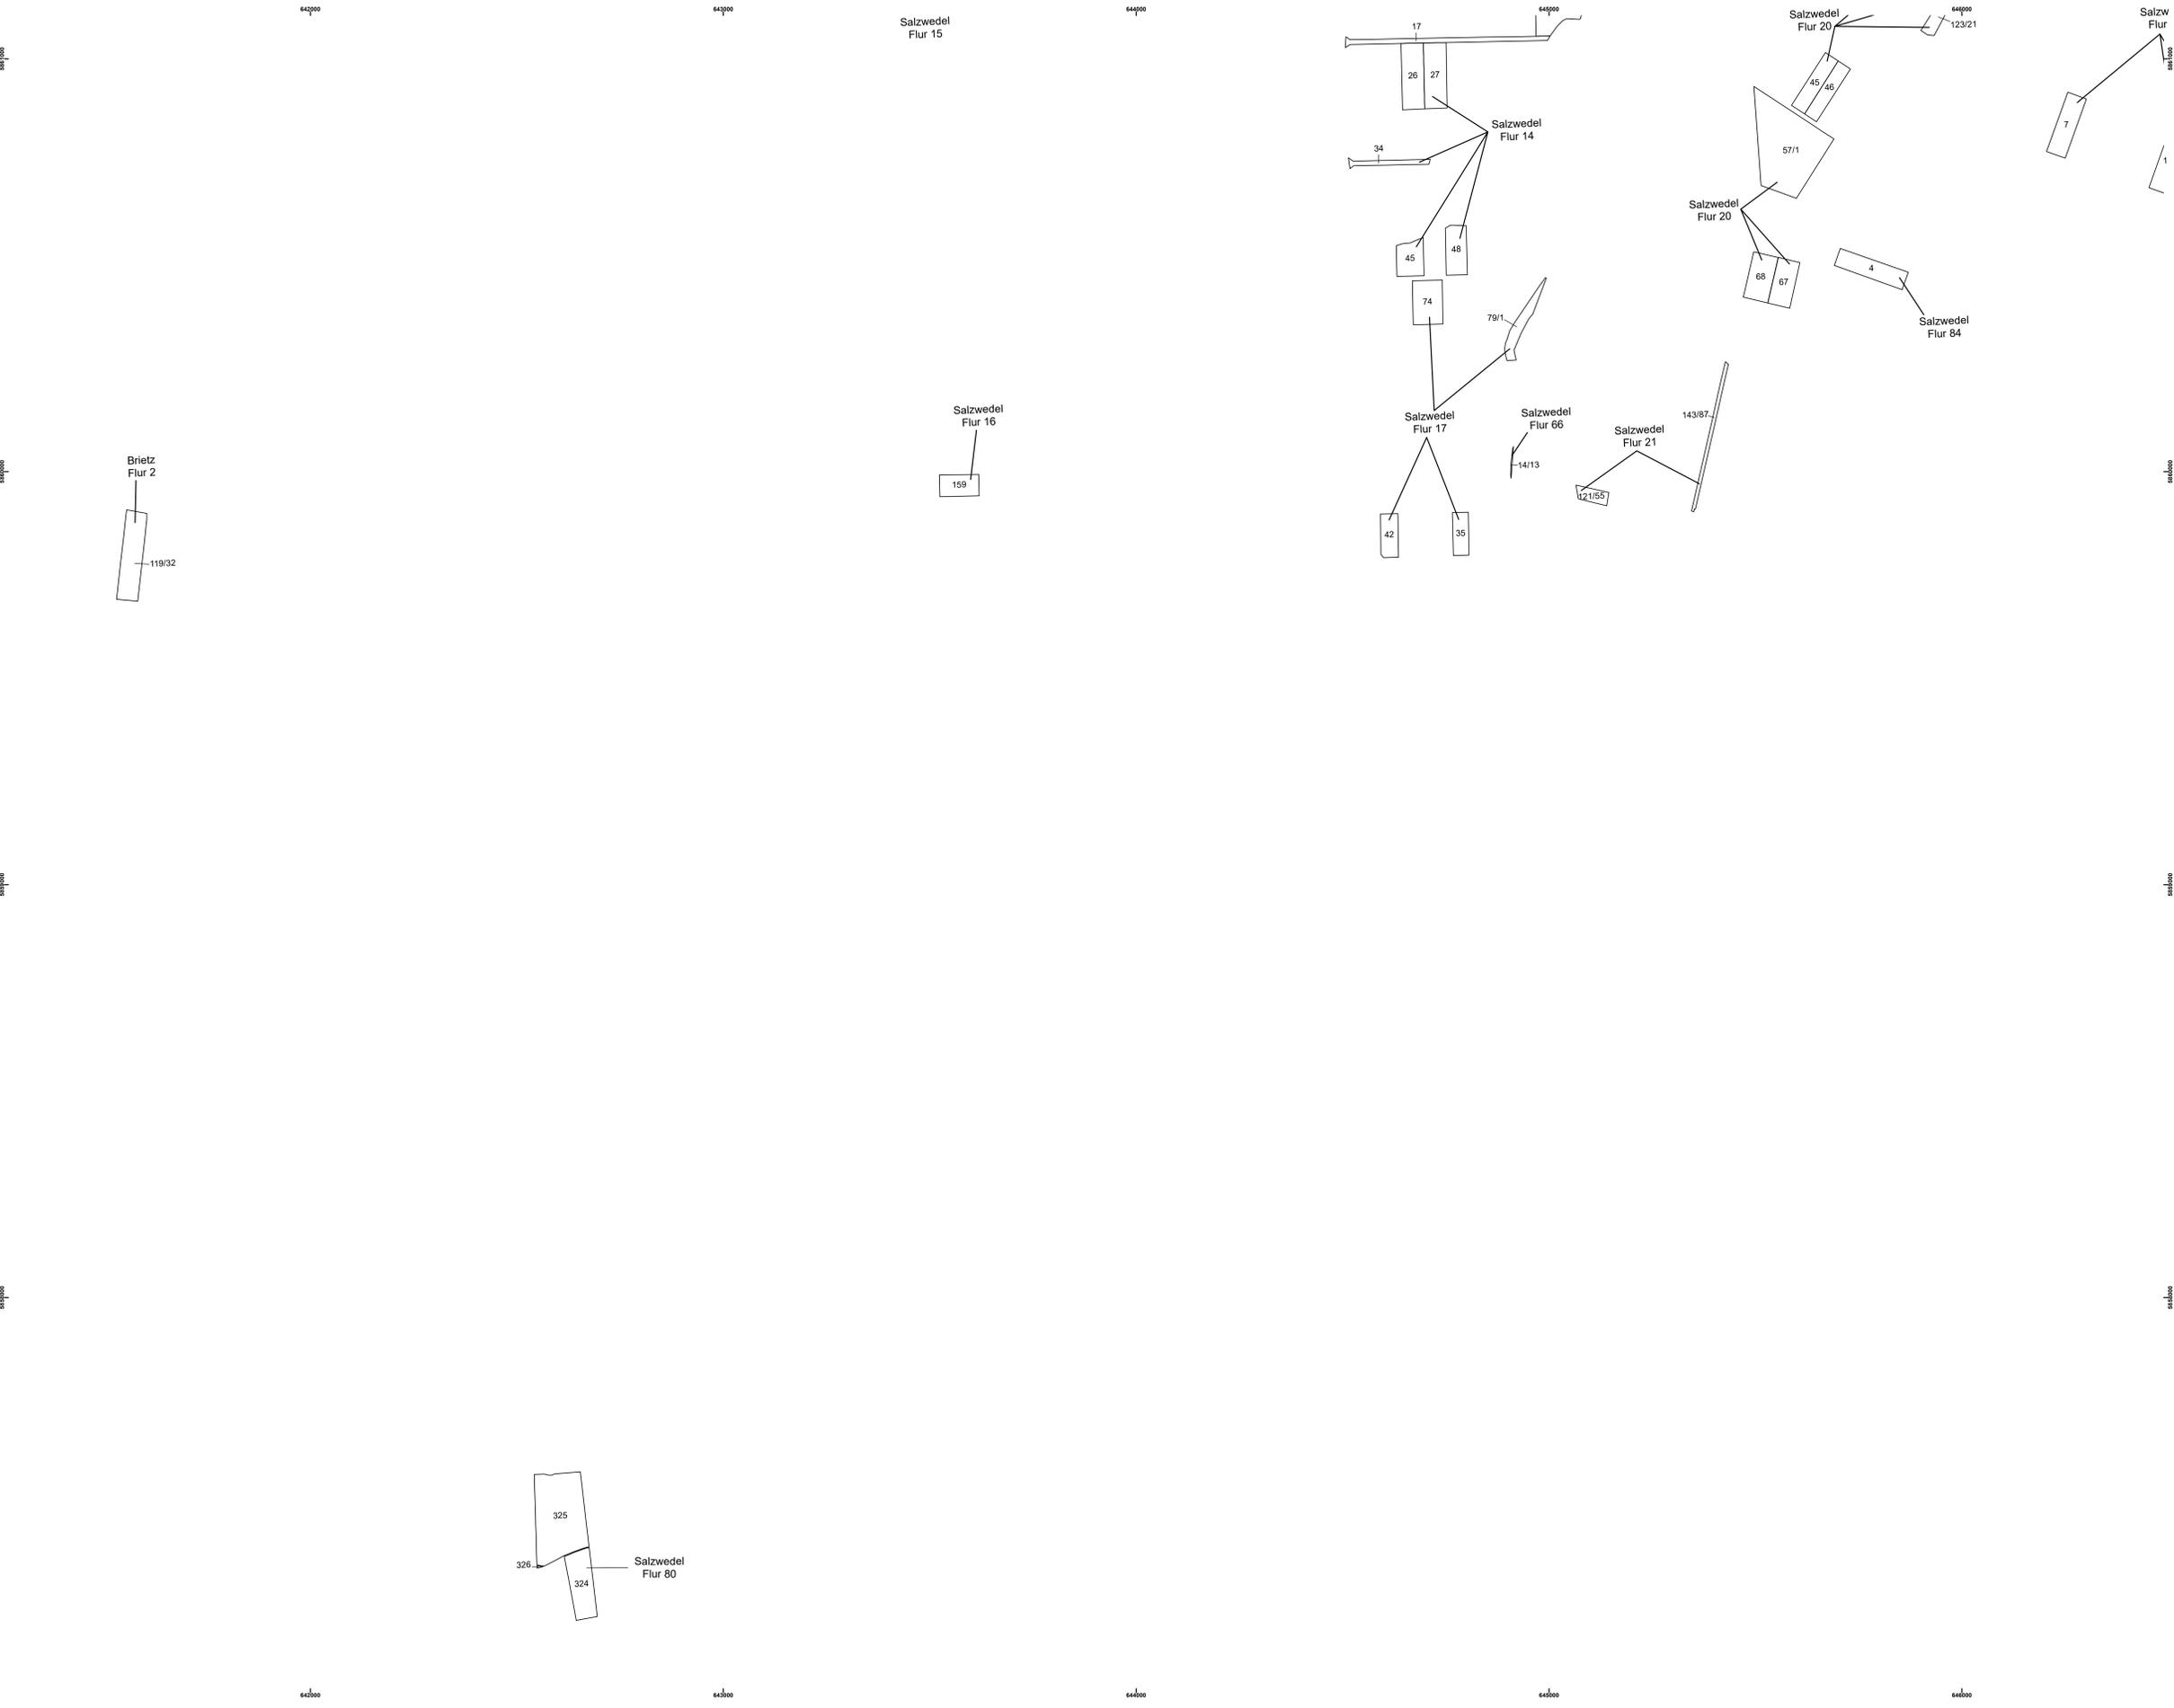

Brietz
Flur 2
119/32

Salzwedel
Flur 16
159

Salzwedel
Flur 17
42 35

Salzwedel
Flur 66
14/13


Salzwedel
Flur 21
143/87
121/55

Salzwedel
Flur 20
68 67

Salzwedel
Flur 84
4


Salzw
Flur
7

Salzwedel
Flur 80
325 326 324

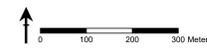

Legende

- Verfahrrensgränze
- - - Gemarkungsgrenze
- · · Flurgrenze
- Flurstücksgrenze
- 36/2 Flurstücksnummer

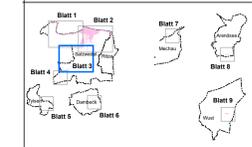

Amt für Landwirtschaft, Flurneuordnung und Forsten Altmark
Außenstelle Salzwedel
(Flurneuordnungsbehörde)

Teilnehmende: Beschleunigte Zusammenlegungsverfahren Grünes Band-Satzzeilen	Teilnehmernummer: GRB009
---	-----------------------------

Karte zur Besitzzeile

Landkreis: Altmarkkreis Salzwedel	
Merkzeichen: 611 - 38GRB009	
Legemaßstab: ETRS 89	Maßstab: 1:5.000
Blatt 3 von 9	24.03.2022

Gemeinde: Hornstedt Salzwedel
Karte zur Besitzzeile