


**Legende**

- Verfahrensgrenze
- Gemarkungsgrenze
- Flurgrenze
- Flurstücksgrenze
- Wertgrenze
- Wertgrenze auf Flurstücksgrenze
- Topografisch bedeutende Leitung
- Klöden Gemarkungsname
- Flur 2 Flurname
- Der Busch Lagebezeichnung
- 291 Flurstücksnummer
- A59 Wertinformation
- Gebäude

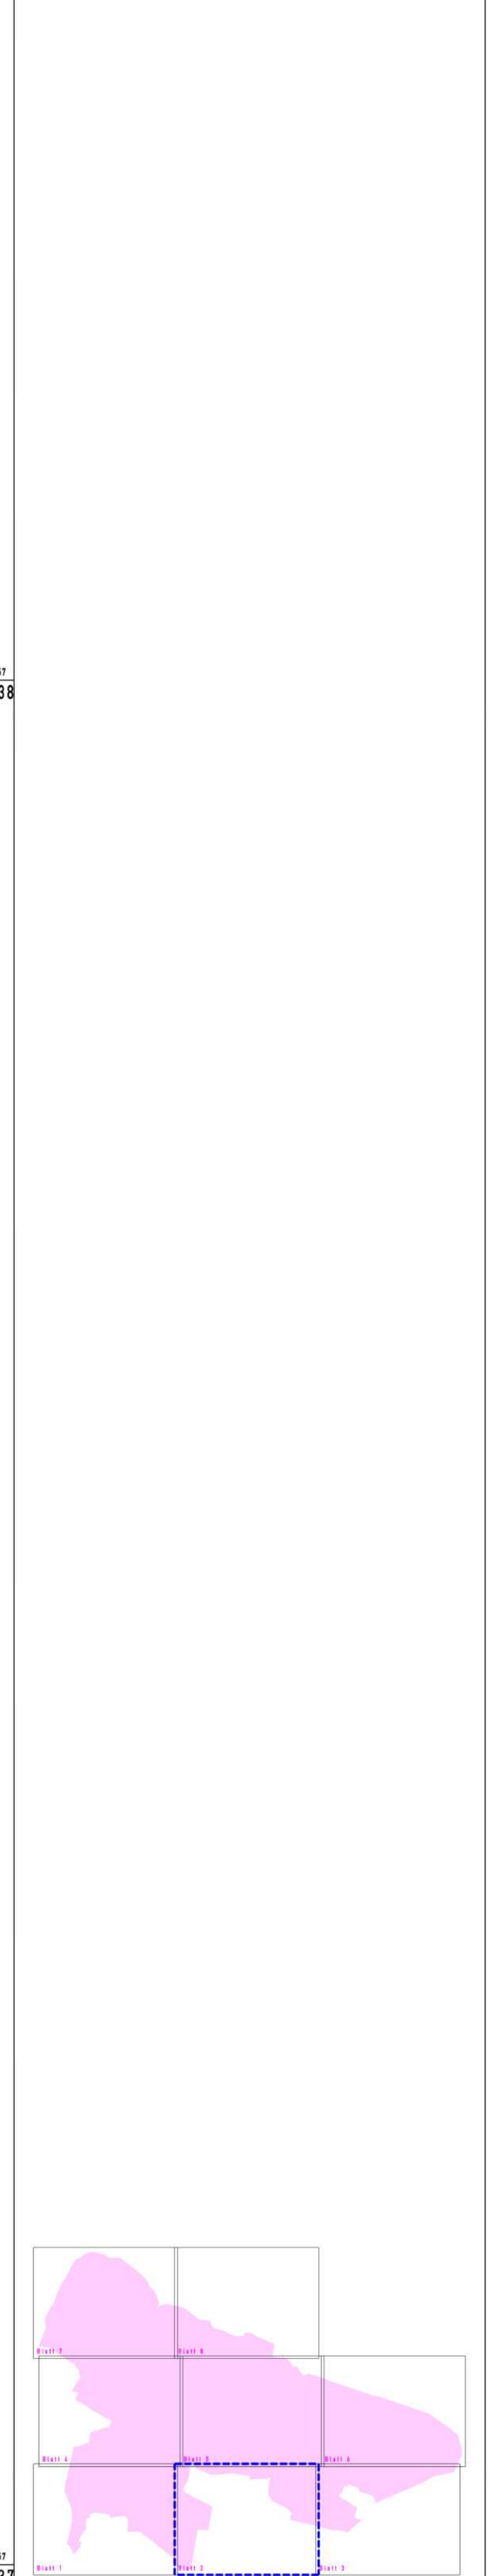

Amt für Landwirtschaft, Flurverordnung und Forsten Anhalt  
Denkmal-Rathaus, Köhlerstraße 181  
(Flurbereinigungs- und Flurverordnungsbehörde)

Verfahrensname BOV-Klöden	Verfahrensnummer WB4017
<b>Wertermittlungskarte</b>	
Länderebene Wittenberg	
Aktanzichen 411 14-WB4017	
Lagehinweis LS 150	Maststab 1 : 2500
Blatt 2 von 8	09.05.18