


**Legende**

- Verfahrensgrenze
- Gemarkungsgrenze
- Flurgrenze
- Flurstücksgrenze
- Wertgrenze
- Wertgrenze auf Flurstücksgrenze
- Topografisch bedeutende Leitung
- Klöden Gemarkungsname
- Flur 2 Flurname
- Der Busch Lagebezeichnung
- 291 Flurstücksnummer
- A 59 Wertinformation
- Gebäude

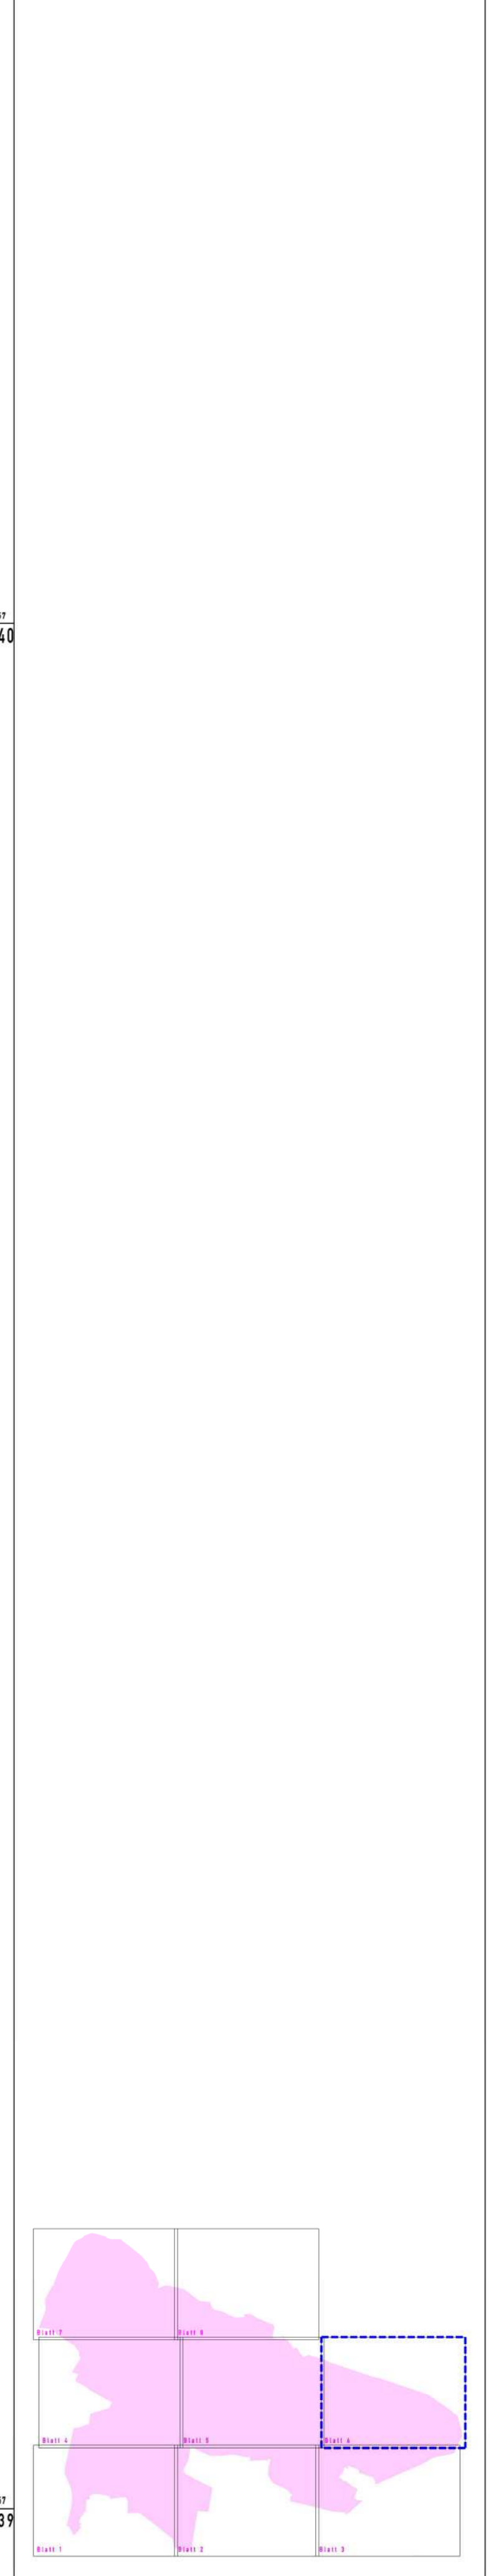

Amt für Landwirtschaft, Flurverordnung und Forsten Anhalt  
(Flurberleitungs- und Flurverordnungsbehörde)

Verfahrensname	Verfahrensnummer
BOV-Klöden	WB4017

**Wertermittlungskarte**

Wittenberg	
Altanzusatz 411 14-WB4017	
Lagehöhe LS 150	Maßstab 1 : 2500
Blatt 6 von 8	09.05.18