


# Ortslage Kleinmühligen

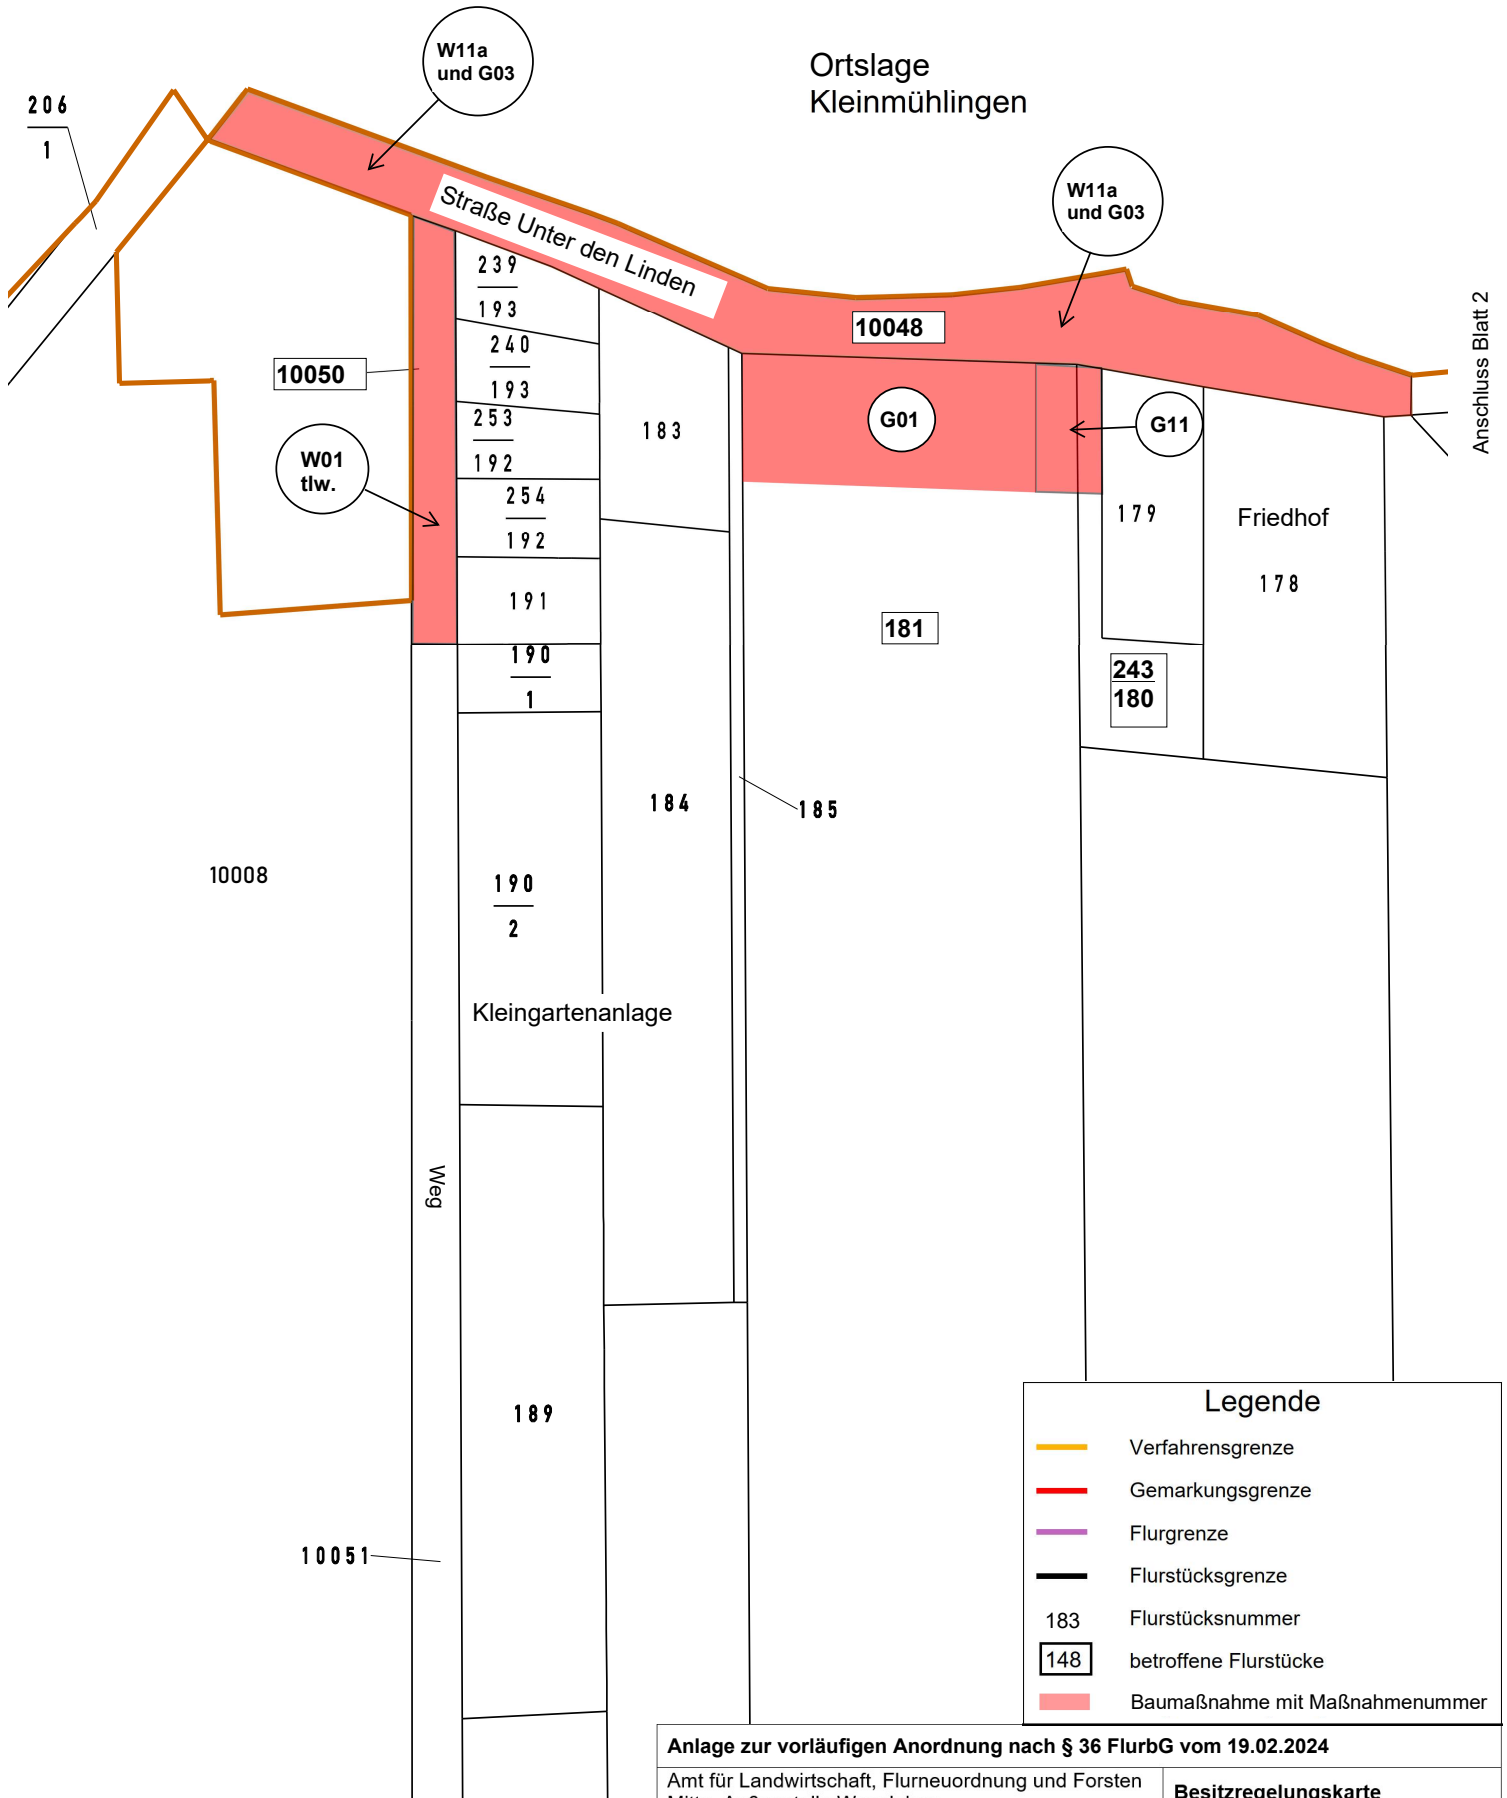

Legende	
	Verfahrensgrenze
	Gemarkungsgrenze
	Flurgrenze
	Flurstücksgrenze
183	Flurstücksnummer
<span style="border: 1px solid black; padding: 2px;">148</span>	betroffene Flurstücke
	Baumaßnahme mit Maßnahmenummer

Anlage zur vorläufigen Anordnung nach § 36 FlurbG vom 19.02.2024			
Amt für Landwirtschaft, Flurneuordnung und Forsten Mitte, Außenstelle Wanzleben		<b>Besitzregelungskarte</b>	
Flurbereinigungsverfahren Kleinmühligen-Zens			
AZ:	SLK031	Maßstab:	ohne
Landkreis:	Salzlandkreis	Maßnahme	W11a, W01 tlw. G01, G03, G11
Gemarkung	Kleinmühligen		
Flur	1	Blatt:	1(2)