


Legende

- Verfahrensgrenze
- Gemarkungsgrenze
- Flurgrenze
- Flurstücksgrenze
- 183 Flurstücksnummer
- 148 betroffene Flurstücke
- Baumaßnahme mit Maßnahmenummer

Ortslage Kleinmühligen

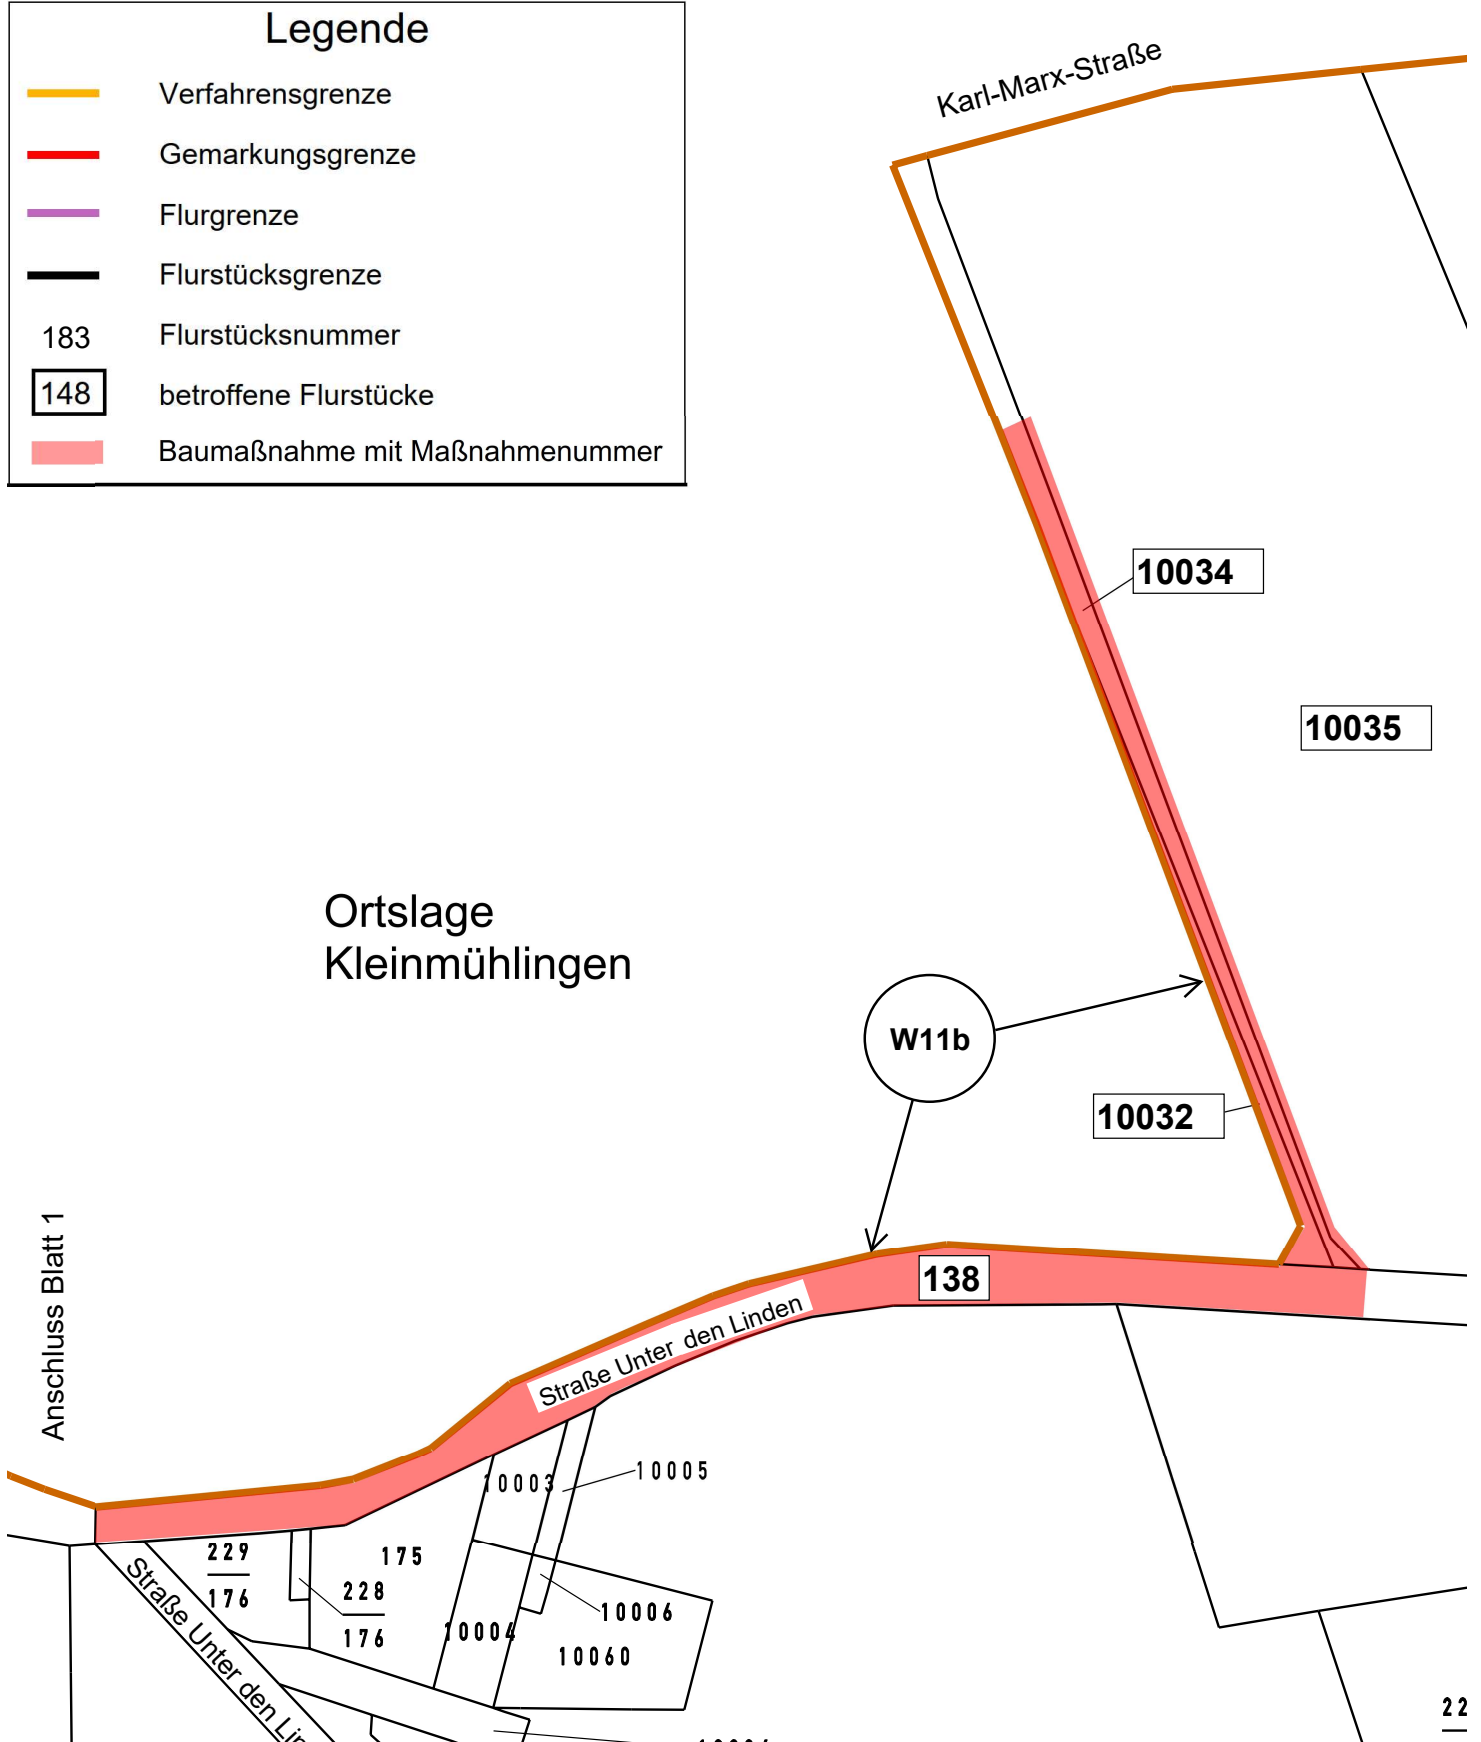

Anlage zur vorläufigen Anordnung nach § 36 FlurbG vom 19.02.2024

Amt für Landwirtschaft, Flurneuordnung und Forsten Mitte, Außenstelle Wanzleben		Besitzregelungskarte	
Flurbereinigungsverfahren Kleinmühligen-Zens			
AZ:	SLK031	Maßstab:	ohne
Landkreis:	Salzlandkreis	Maßnahme	W11b
Gemarkung	Kleinmühligen		
Flur	1	Blatt:	2(2)