
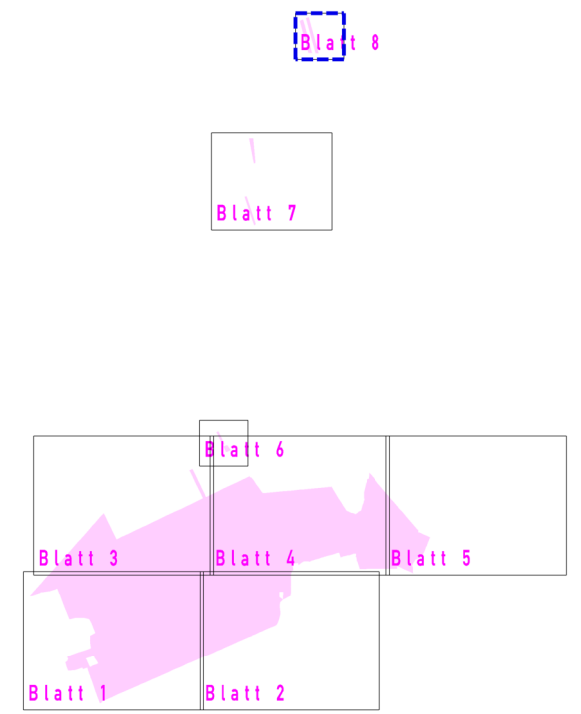


# Schafstätt Flur 2

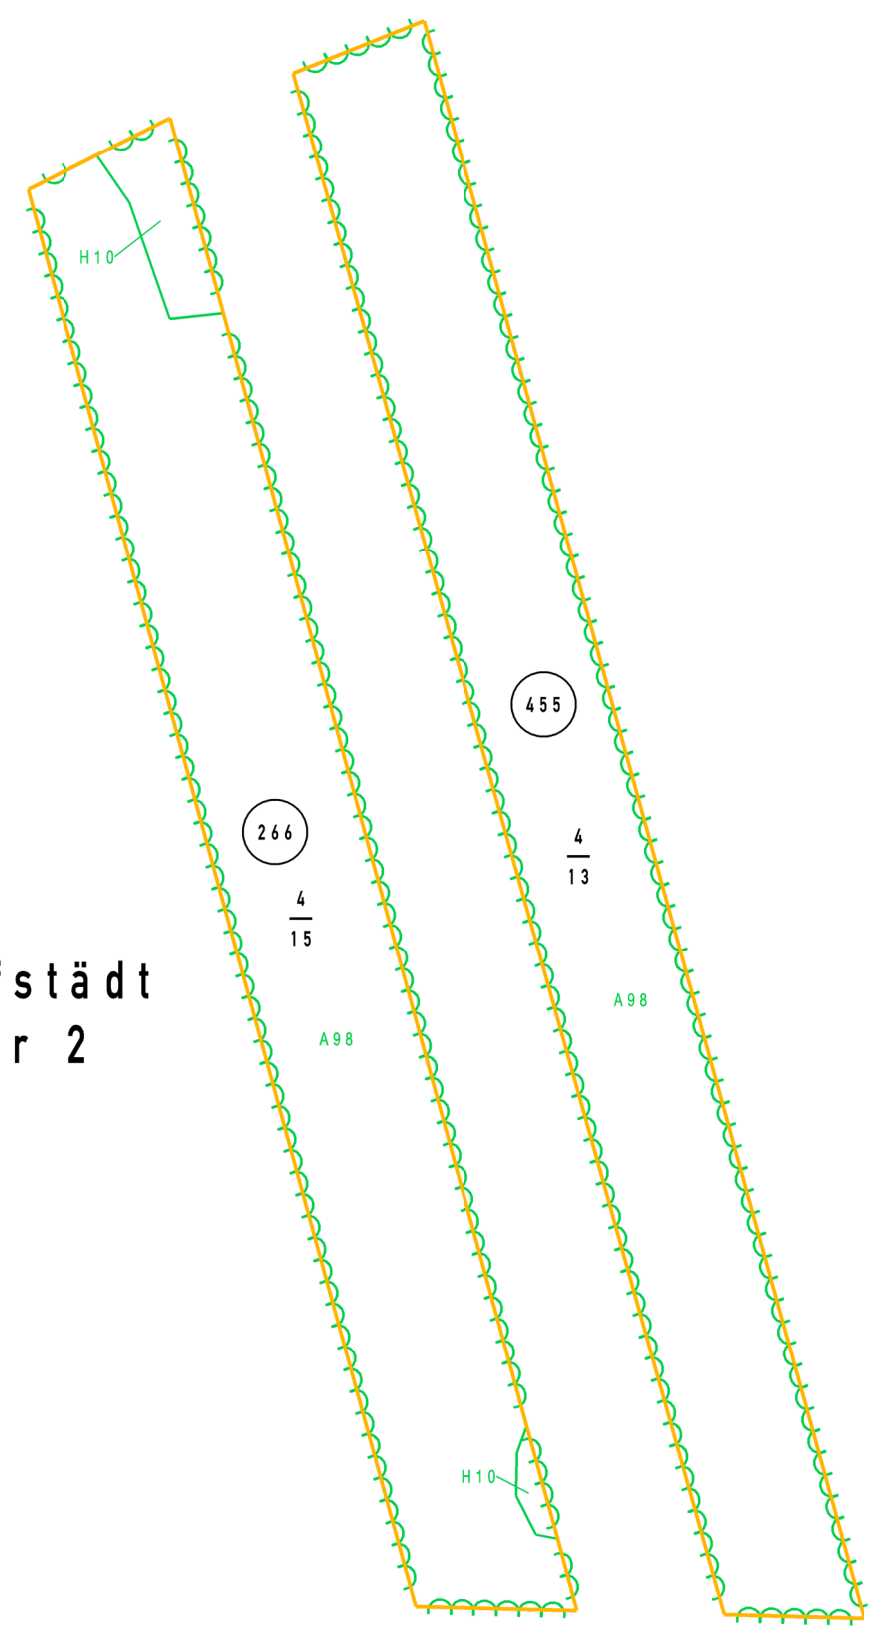

Amt für Landwirtschaft, Flurneuordnung und Forsten Süd  
 Weißenfels, Müllnerstraße 59  
 (Flurbereinigungs- und Flurneuordnungsbehörde)

Verfahrensname	Verfahrenskennung
Oechlitz NBS	MQ0010

## Vorläufige Besitzeinweisung

Landkreis	Saalekreis
-----------	------------

Aktenzeichen	61-7 MQ 010
--------------	-------------

Lagestatus	Maßstab
LS 150	1 : 2500

Blatt 8 von 8	30.06.2020
---------------	------------

Besitzkarte - Bestandteil der vorl. Besitzeinweisung nach §65 FlurbG