




Amt für Landwirtschaft, Flurneuordnung und Forsten Süd  
 06667 Weißenfels, Müllnerstr. 59  
 (Flurbereinigungs- und Flurneuordnungsbehörde)

Verfahrensname	Verfahrenskennung
Gimritz A14/A143	SK0230

## Vorläufige Anordnung

zum 01.09.2022

Landkreis	Saalekreis
Aktenzeichen	611-47 SK0230

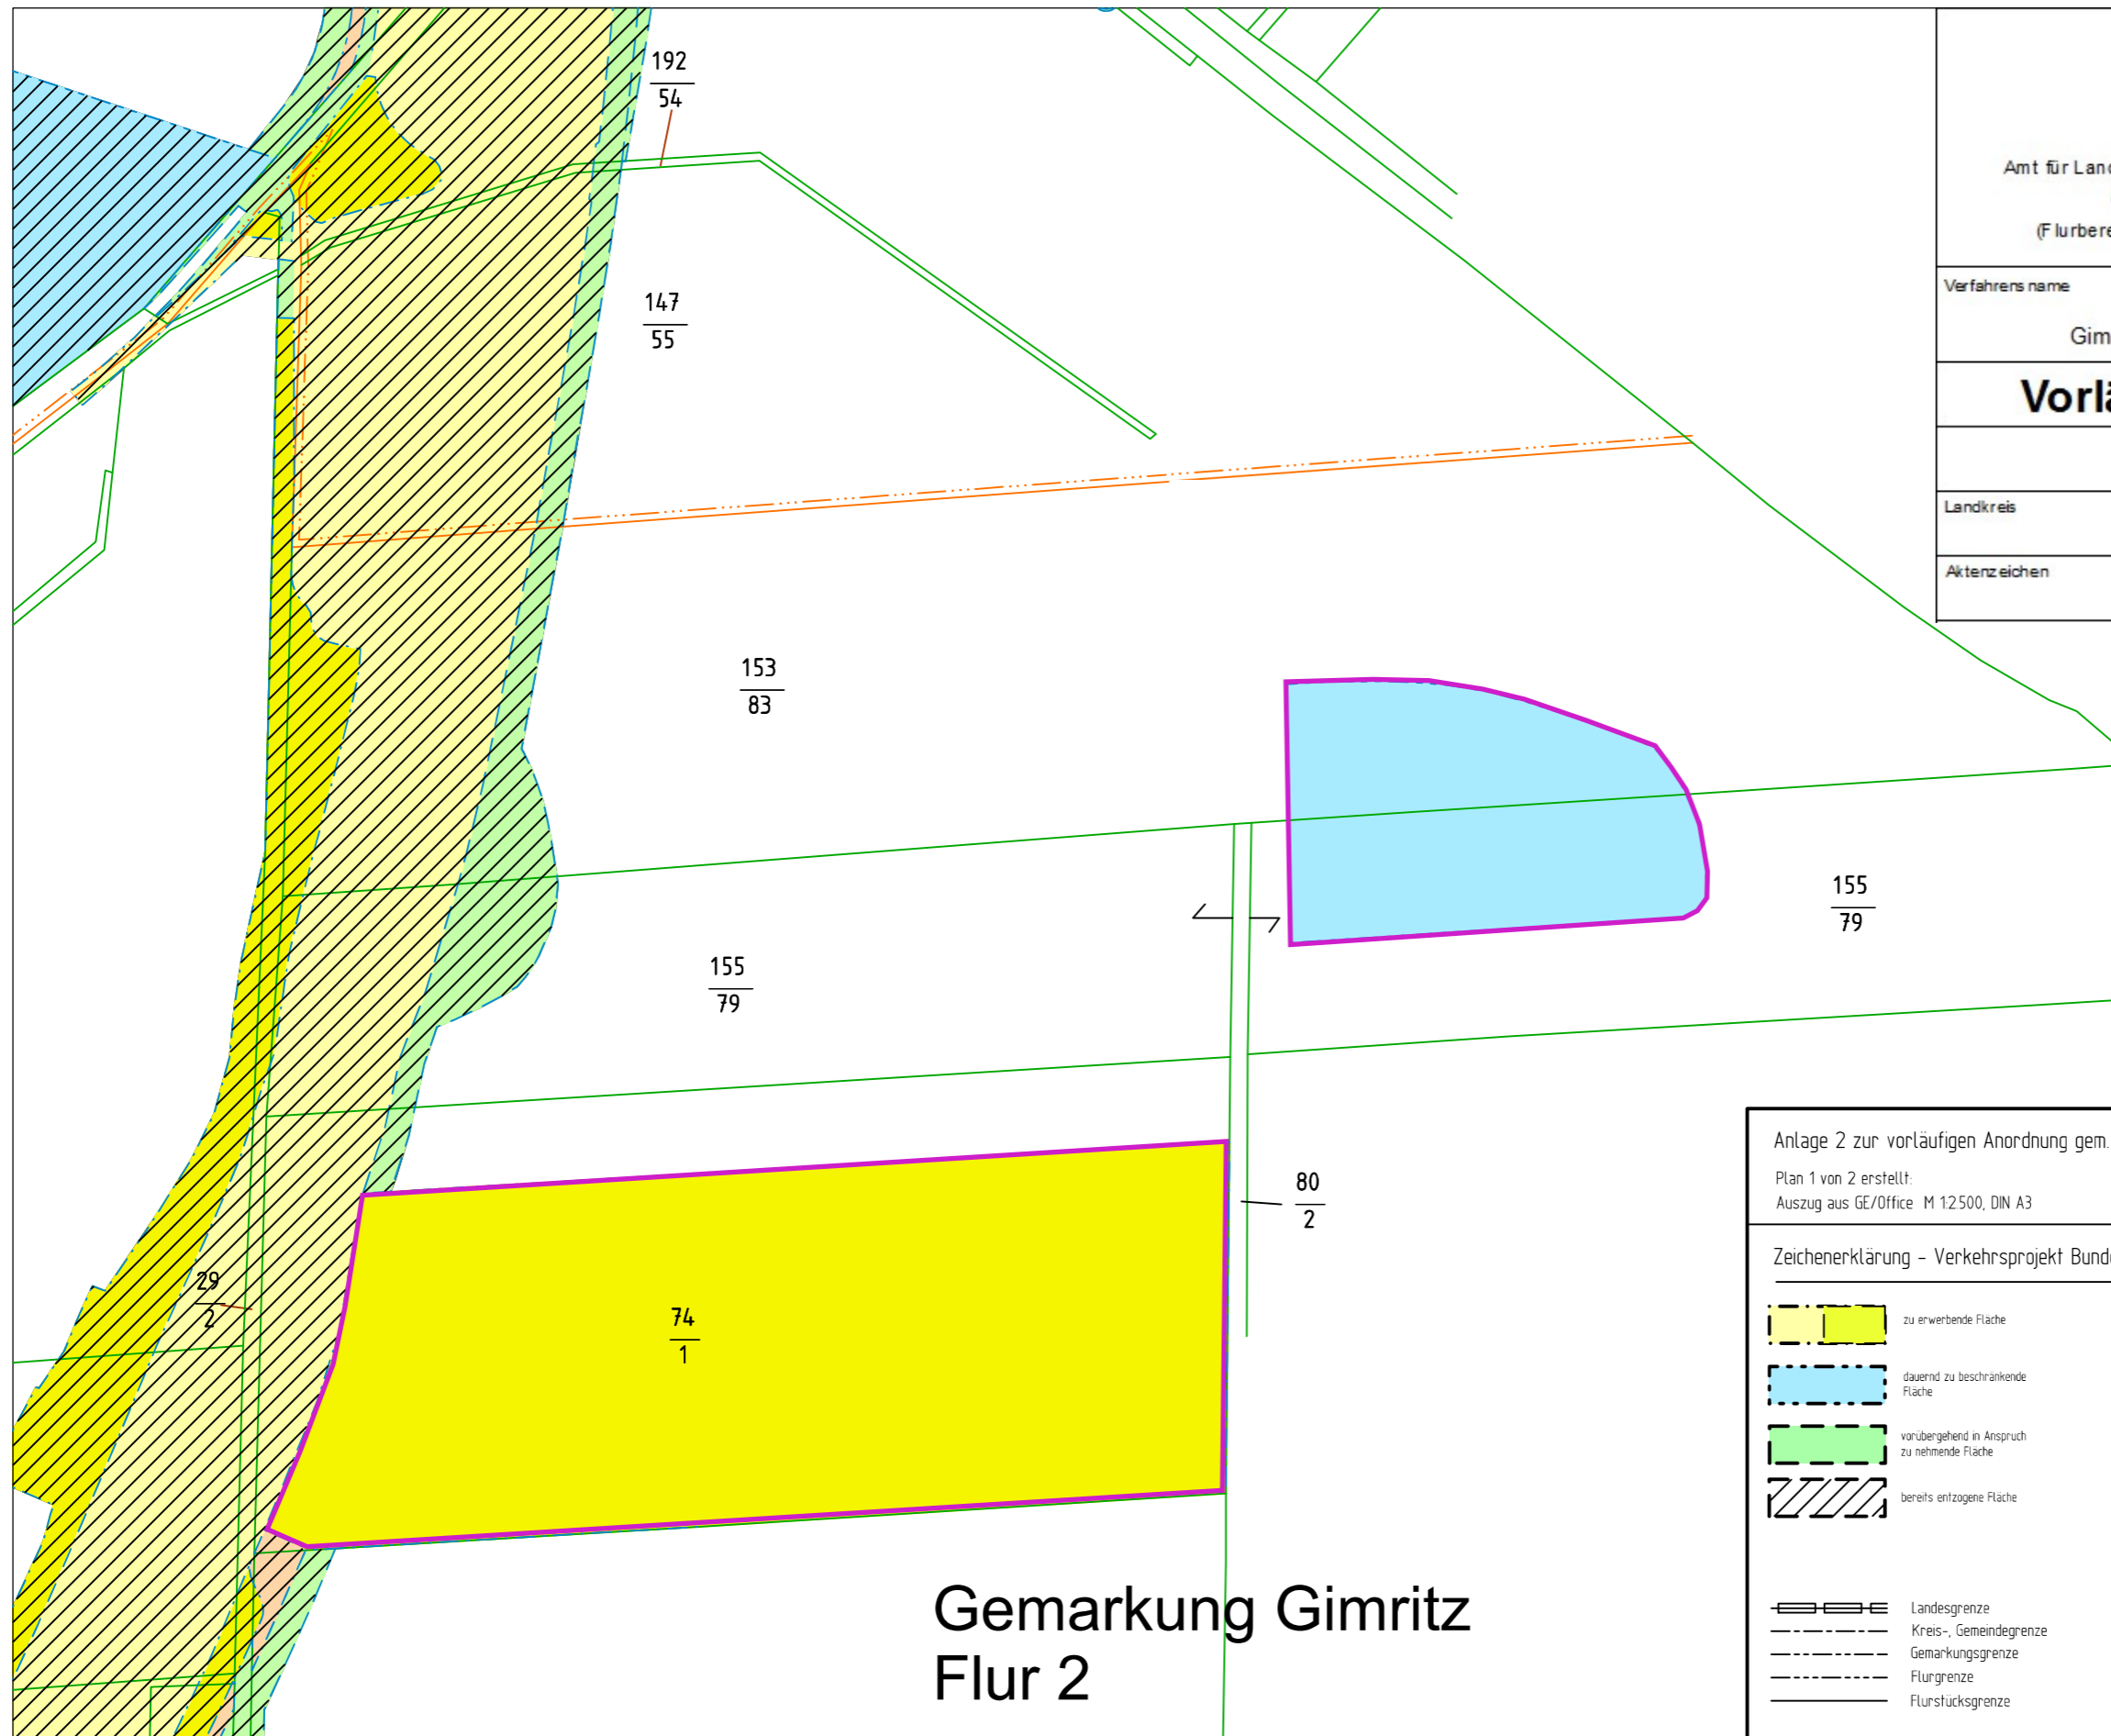











Gemarkung Gimritz  
 Flur 2

Anlage 2 zur vorläufigen Anordnung gem. § 88 Nr. 3 und § 36 FlurbG

Plan 1 von 2 erstellt:  
 Auszug aus GE/Office M 1:2500, DIN A3

Zeichenerklärung - Verkehrsprojekt Bundesautobahn 143, VKE 422/4

-  zu erwerbende Fläche
  -  dauernd zu beschränkende Fläche
  -  vorübergehend in Anspruch zu nehmende Fläche
  -  bereits entzogene Fläche
  -  Grenzen der Flächen des Entzuges lt. vorläufiger Anordnung
- Eine Lagegenauigkeit der Planungsmaßnahme kann nicht abgeleitet werden.  
 Gültig sind die Planfeststellungsunterlagen.

-  Landesgrenze
-  Kreis-, Gemeindegrenze
-  Gemarkungsgrenze
-  Flurgrenze
-  Flurstücksgrenze

