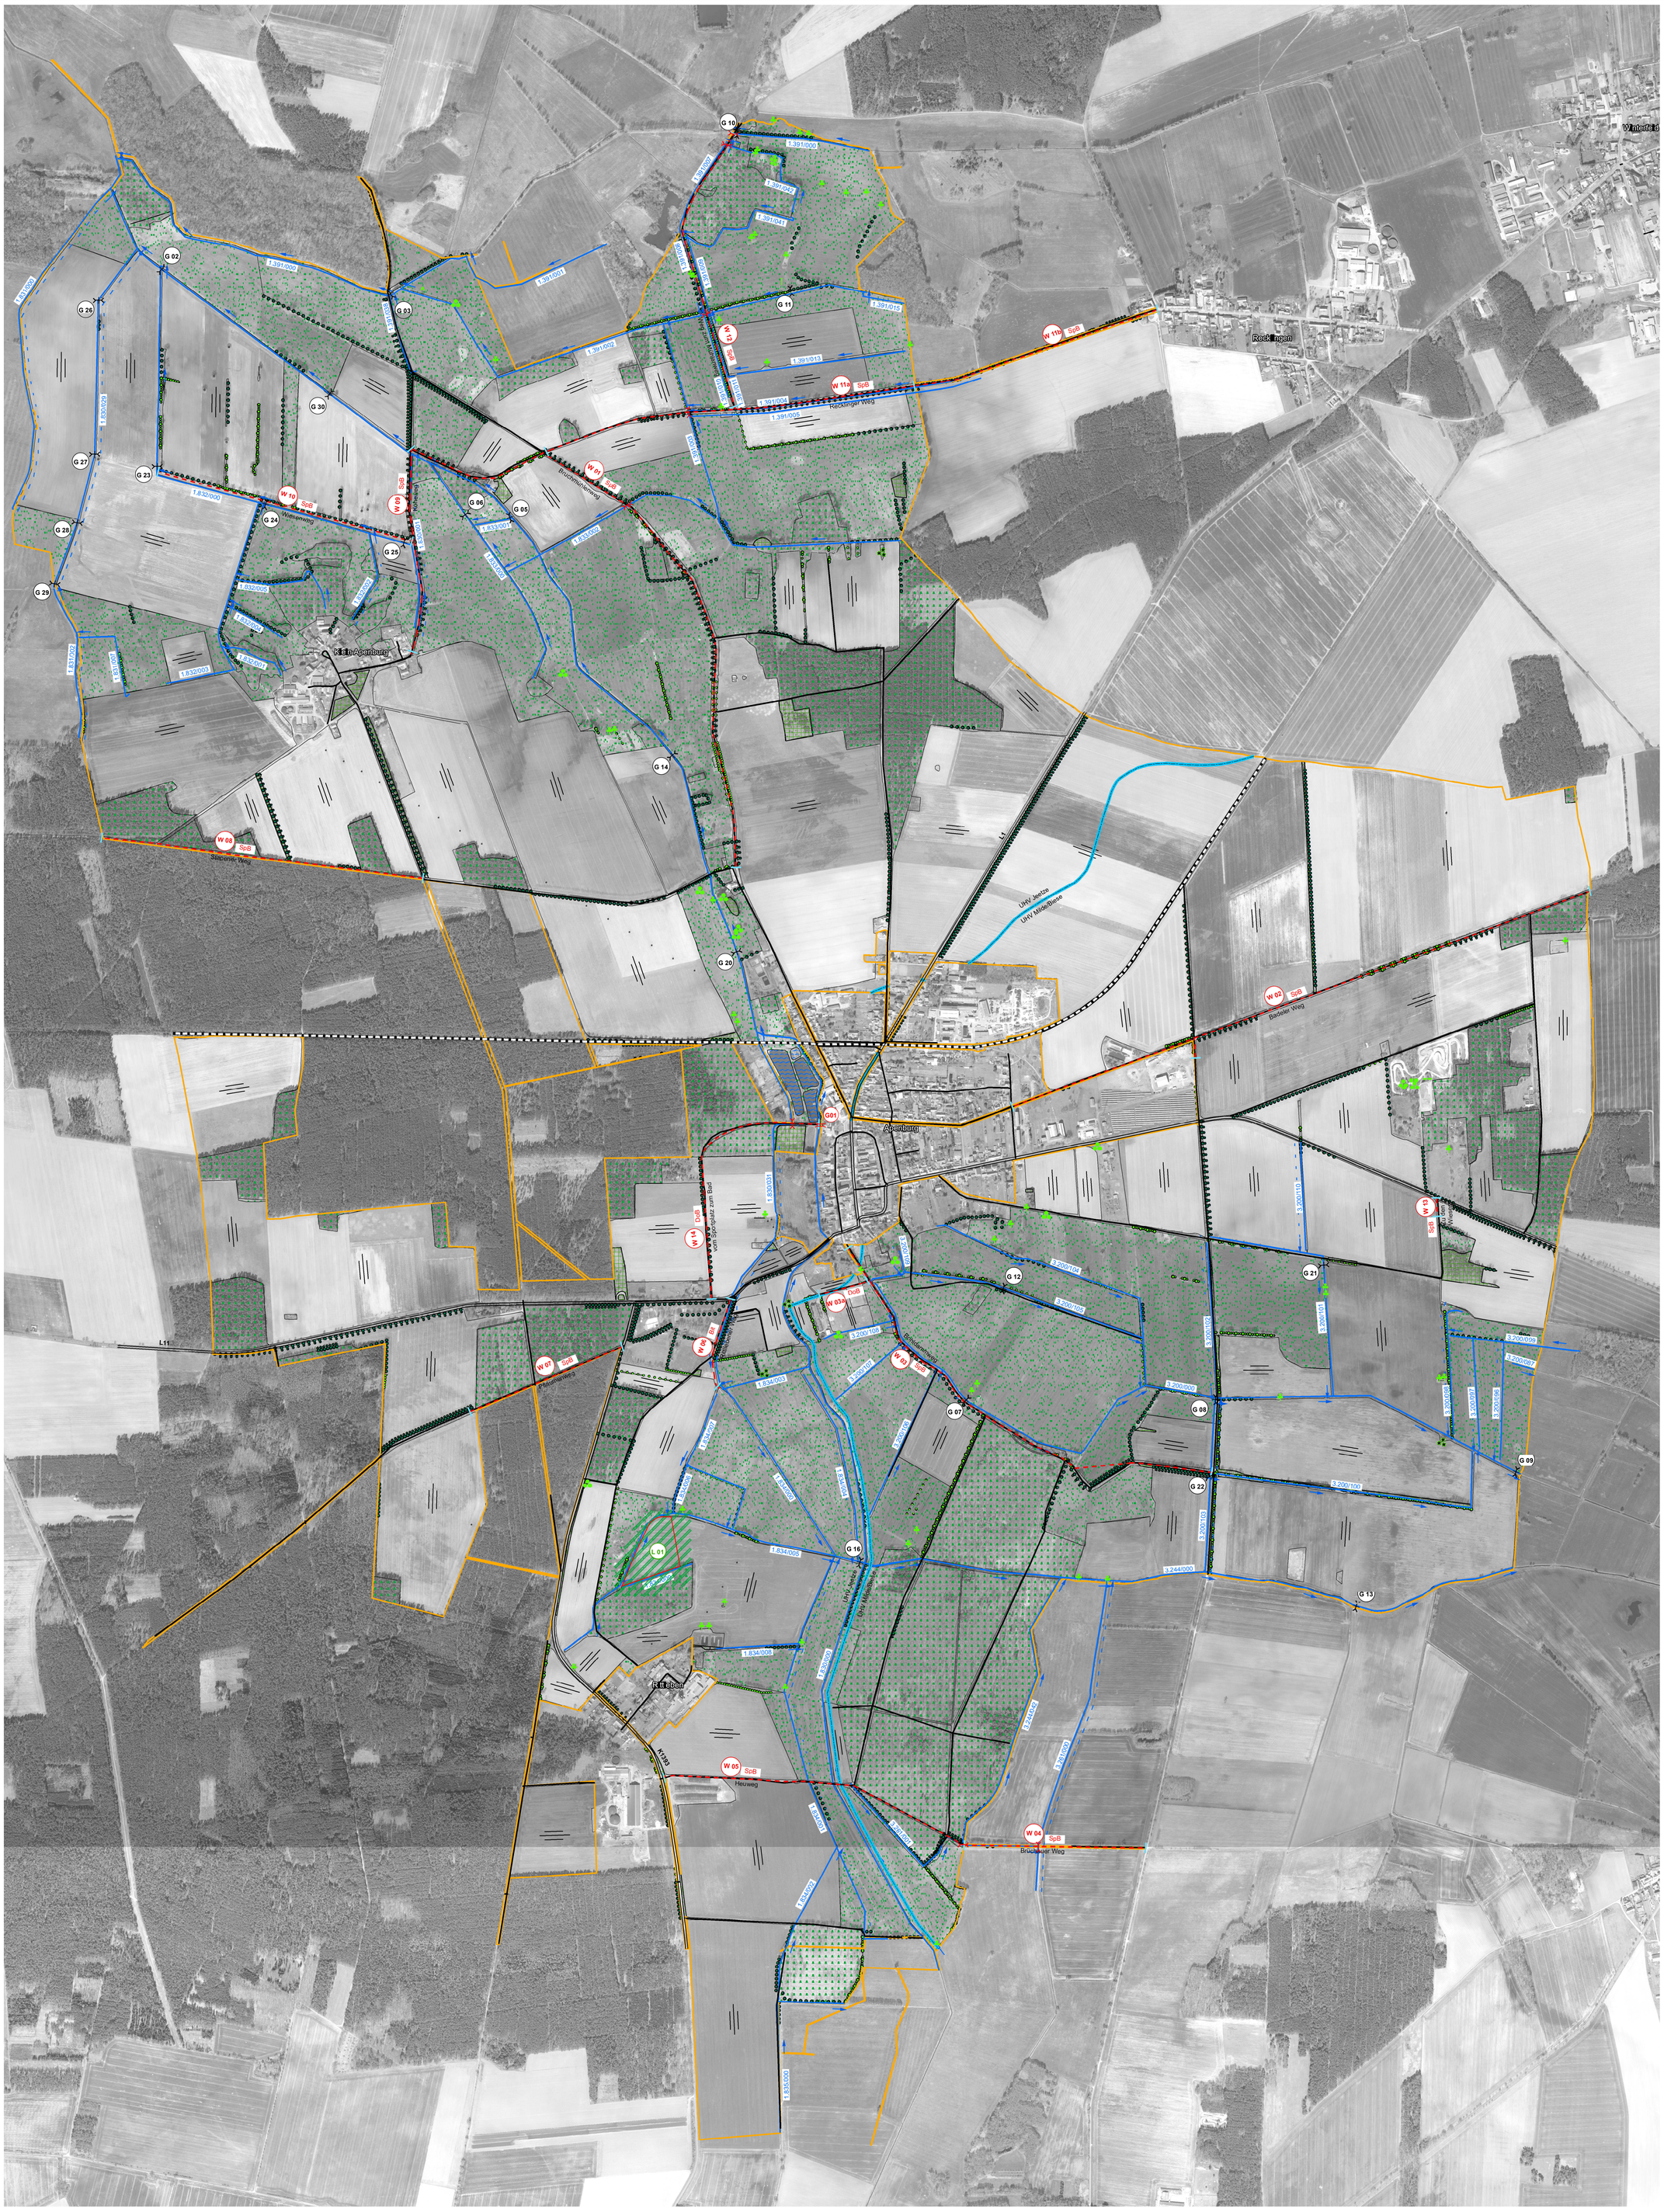

Legende

Darstellung
vorhanden geplant

Verkehrsanlagen

- K1119 — übergeordnete Strasse (mit Bezeichnung)
- Weg mit Begrenzung und Maßnahmenummer
- SpB — Ausbauart Betonspurbahn
- Bit — Ausbauart Bitumenweg
- DoB — Ausbauart Schotter

Gewässer

- Purnitz — Gewässer II. Ordnung
- Grenze Unterhaltungsverband
- Wasser

Bauwerke

- Stauanlage mit Maßnahmenummer
- Brücke mit Maßnahmenummer
- Durchlass

Landschaftsbestandteile

- dominanter Einzelbaum
- Baumgruppe
- Gebüsch mit Bäumen
- Gebüsch ohne Bäume
- Hecke, lückig mit Bäume
- Hecke, geschlossen mit Bäume
- Hecke, lückig ohne Bäume
- Hecke, geschlossen ohne Bäume
- Baumreihe, einreihig lückig
- Baumreihe, einreihig geschlossen
- Baumreihe, mehrreihig lückig
- Baumreihe, mehrreihig geschlossen
- Ausgleichsmaßnahme mit Maßnahmenummer

Nutzung

- Acker
- Grünland
- Wald
- Gehölz

Sonstige Darstellung

- Gebietsgrenze
- Bearbeitungsrichtung

Datengrundlage:
DLM - Bundesamt für Kartographie und Geodäsie (BKG)
© GeoBasis-DE / BKG 2018
LUBI - Darstellung auf der Grundlage von Geobasisinformationen der Geoinformationsverwaltung Sachsen-Anhalt. Mit Erlaubnis des Landesamtes für Vermessung und Geoinformation Sachsen-Anhalt vom 15.08.2003. Erlaubnis-Nr.: LVermGeo/L/0314/2003
Gewässernetz © Landesbetrieb für Hochwasserschutz und Wasserwirtschaft Sachsen-Anhalt (LHW), 2019

Karte zum Wege- und Gewässerplan mit landschaftspflegerischem Begleitplan nach § 41 FlurbG

Plan g durch

Amt für Landwirtschaft, Flurneuordnung und Forsten Altmark
Außenstelle Salzwedel
Goethestraße 3 und 5
29410 Salzwedel
(Flurbereinigungs- und Flurneuordnungsbehörde)

Planfeststellung/Plangenehmigung durch
Amt für Landwirtschaft, Flurneuordnung und Forsten Altmark

Verfahrensname	Verfahrenskennung
Bodenordnungsverfahren Apenburg Feldlage	SAW4.035

Landkreis: Altmarkkreis Salzwedel

Aktenzeichen: 611 - 34SAW522

aufgestellt	planfestgestellt/plangenehmigt
Datum Name, Amtsbezeichnung	Datum Name, Amtsbezeichnung

Änderung	planfestgestellt/plangenehmigt
Nr Datum Name, Amtsbezeichnung	Datum Name, Amtsbezeichnung

Maßstab: 1:7.500

150 75 0 150 300 450 Meter