


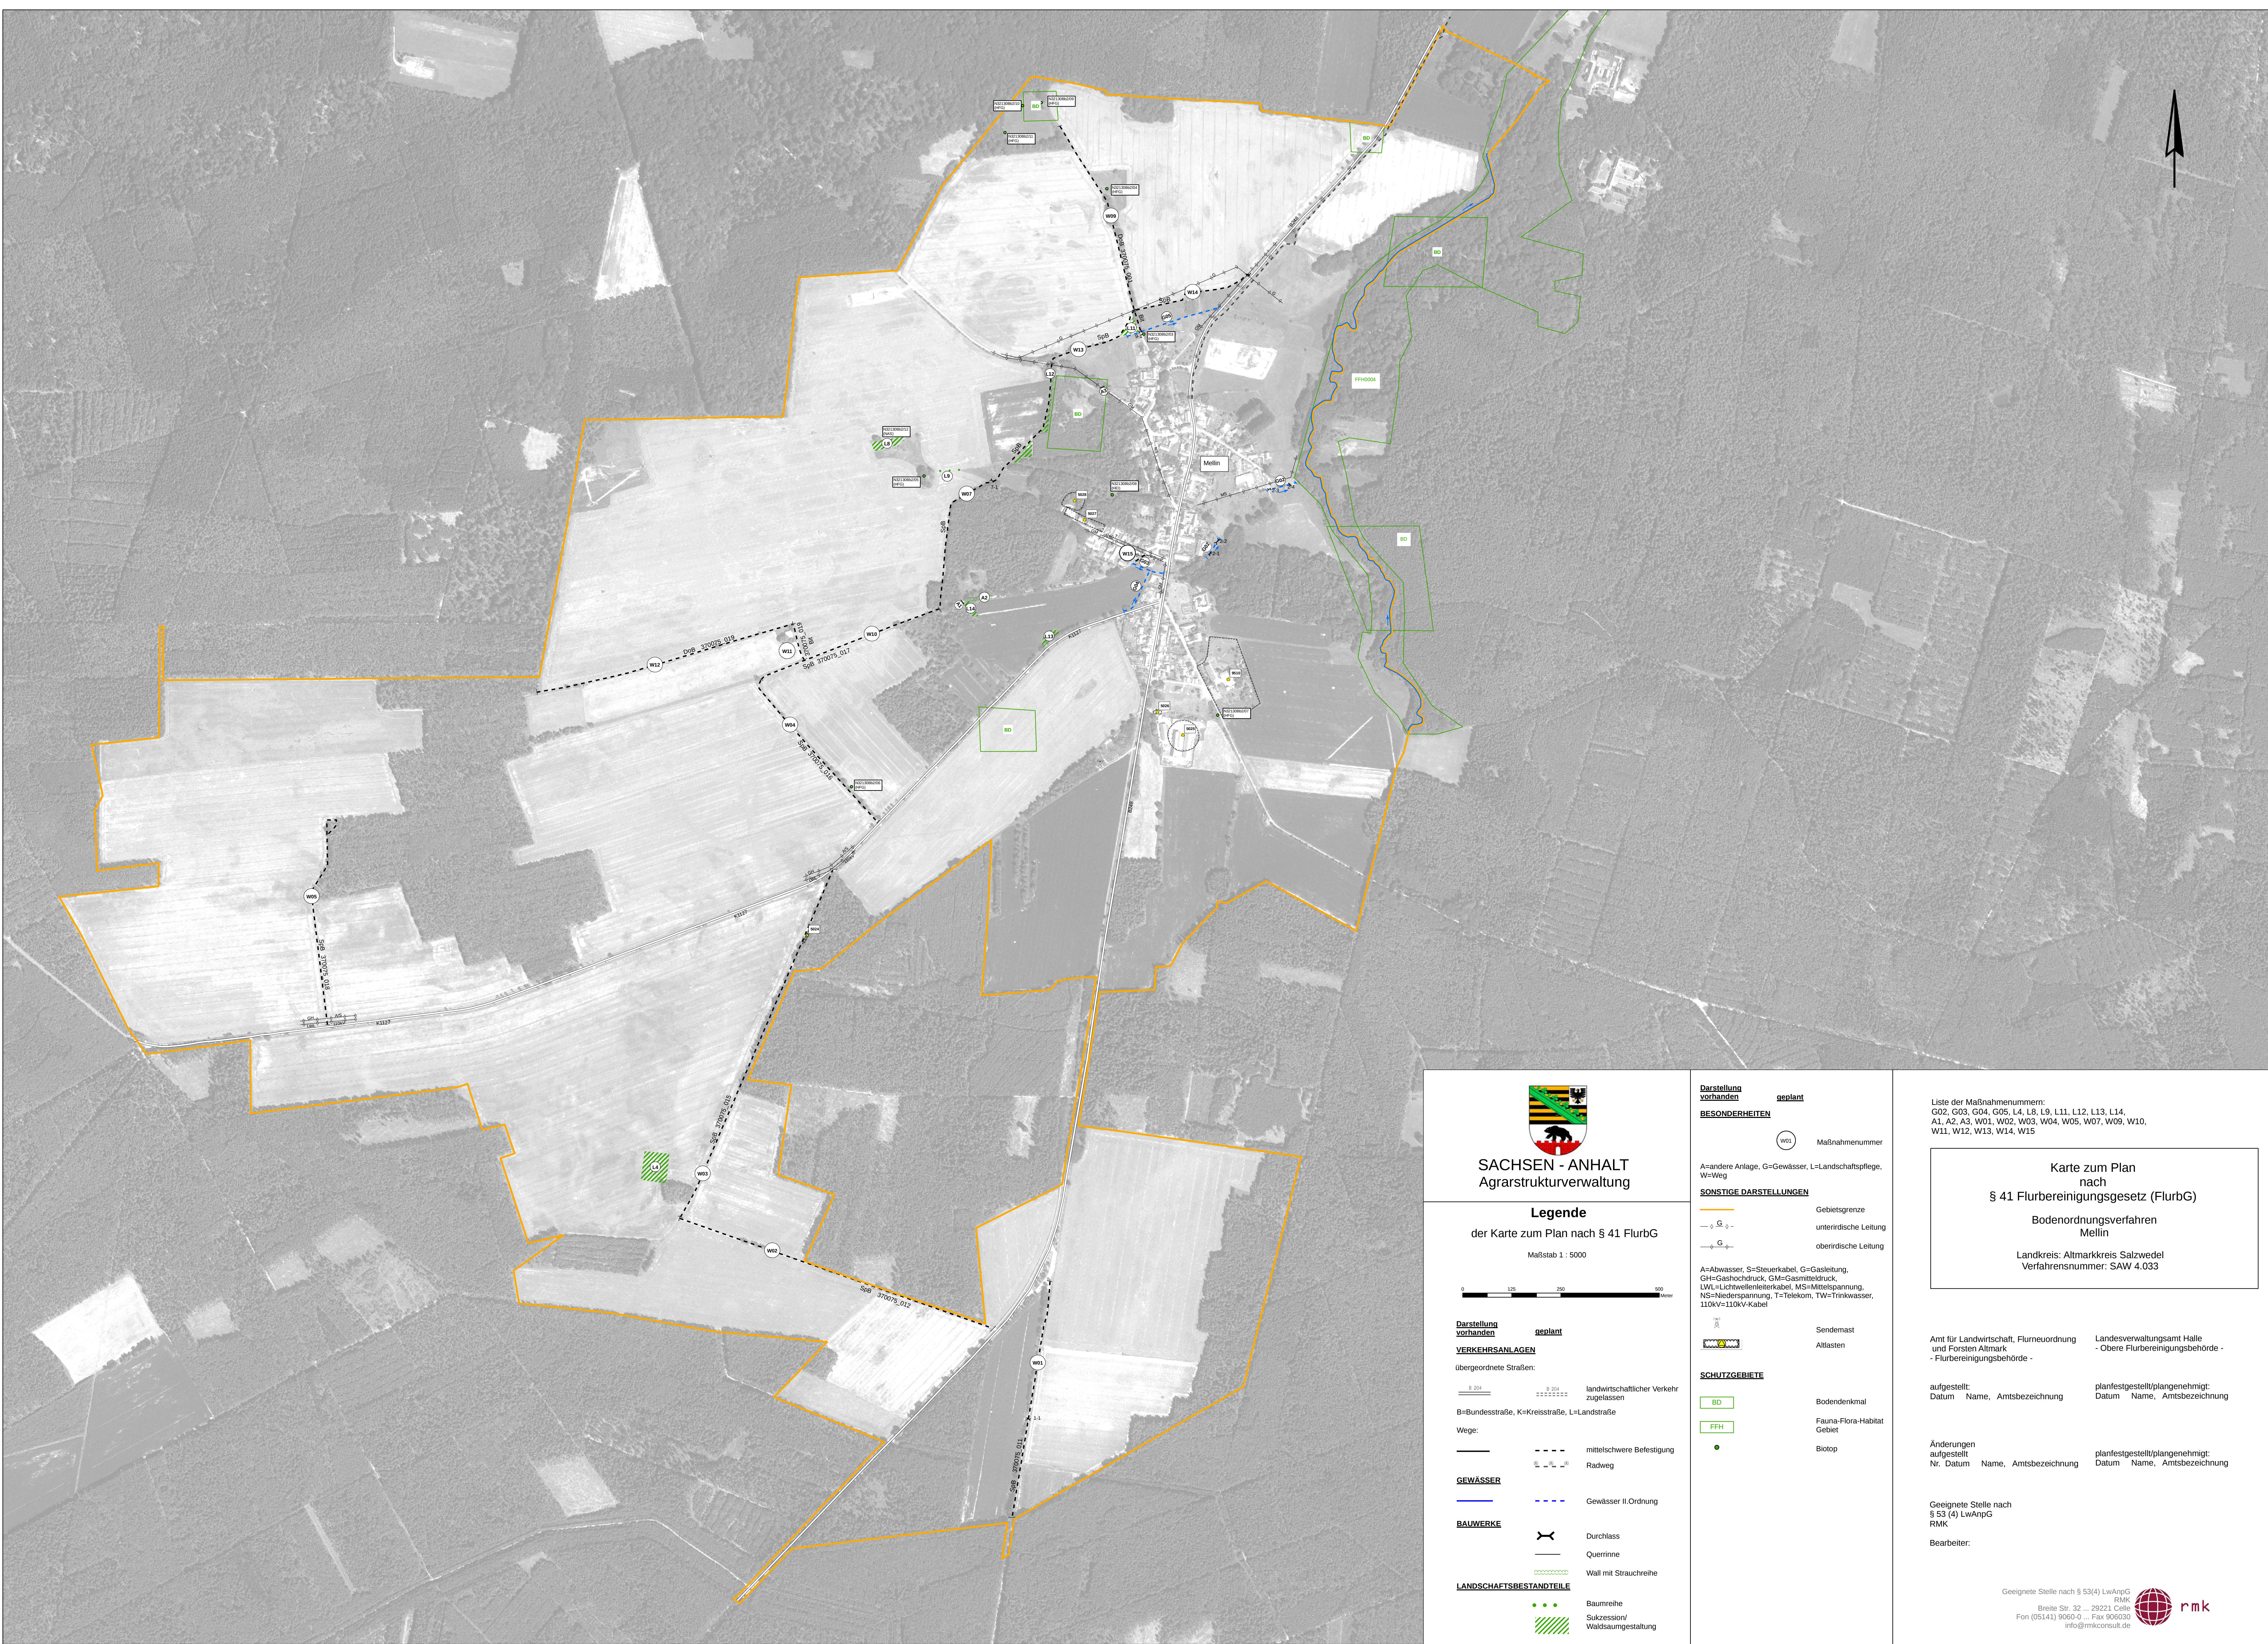



SACHSEN - ANHALT
Agrarstrukturverwaltung

Legende
der Karte zum Plan nach § 41 FlurbG

Maßstab 1 : 5000

0 125 250 500 Meter

Darstellung vorhanden

VERKEHRSANLAGEN

übergeordnete Straßen:

B 204

Weg:

GEWÄSSER

BAUWERKE

LANDSCHAFTSBESTANDTEILE

geplant

landwirtschaftlicher Verkehr zugelassen

B=Bundesstraße, K=Kreisstraße, L=Landstraße

mittelschwere Befestigung

Radweg

Gewässer II. Ordnung

Durchlass

Querrinne

Wahl mit Strauchreihe

Baumreihe

Sukzession/ Waidsaumgestaltung

Darstellung vorhanden

BESONDERHEITEN

SONSTIGE DARSTELLUNGEN

A=andere Anlage, G=Gewässer, L=Landschaftspflege, W=Weg

A=Abwasser, S=Steuerkabel, G=Gasleitung, GH=Gashochdruck, GM=Gasmitteldruck, LWL=Lichtwellenleiterkabel, MS=Mittelspannung, NS=Niederspannung, T=Telekom, TW=Trinkwasser, 110kV=110kV-Kabel

Sendemast

Altlasten

SCHUTZGEBIETE

BD

FFH

Bodendenkmal

Fauna-Flora-Habitat Gebiet

Biotop

Maßnahmennummer

Gebietsgrenze

unterirdische Leitung

oberirdische Leitung

Liste der Maßnahmennummern:
G02, G03, G04, G05, L4, L8, L9, L11, L12, L13, L14,
A1, A2, A3, W01, W02, W03, W04, W05, W07, W09, W10,
W11, W12, W13, W14, W15

Karte zum Plan nach § 41 Flurbereinigungsgesetz (FlurbG)

Bodenordnungsverfahren Mellin

Landkreis: Altmarkkreis Salzwedel
Verfahrensnummer: SAW 4.033

Amt für Landwirtschaft, Flurneuordnung und Forsten Altmark
- Flurbereinigungsbehörde -

Landesverwaltungsamt Halle
- Obere Flurbereinigungsbehörde -

aufgestellt:
Datum Name, Amtsbezeichnung

planfestgestellt/plangenehmigt:
Datum Name, Amtsbezeichnung

Änderungen
aufgestellt:
Nr. Datum Name, Amtsbezeichnung

planfestgestellt/plangenehmigt:
Datum Name, Amtsbezeichnung

Geeignete Stelle nach § 53 (4) LwAnpG
RMK

Bearbeiter:

Geeignete Stelle nach § 53(4) LwAnpG
RMK
Breite Str. 32 ... 29221 Cella
Fon (05141) 9060-0 ... Fax 9060-30
info@rmkconsult.de

