


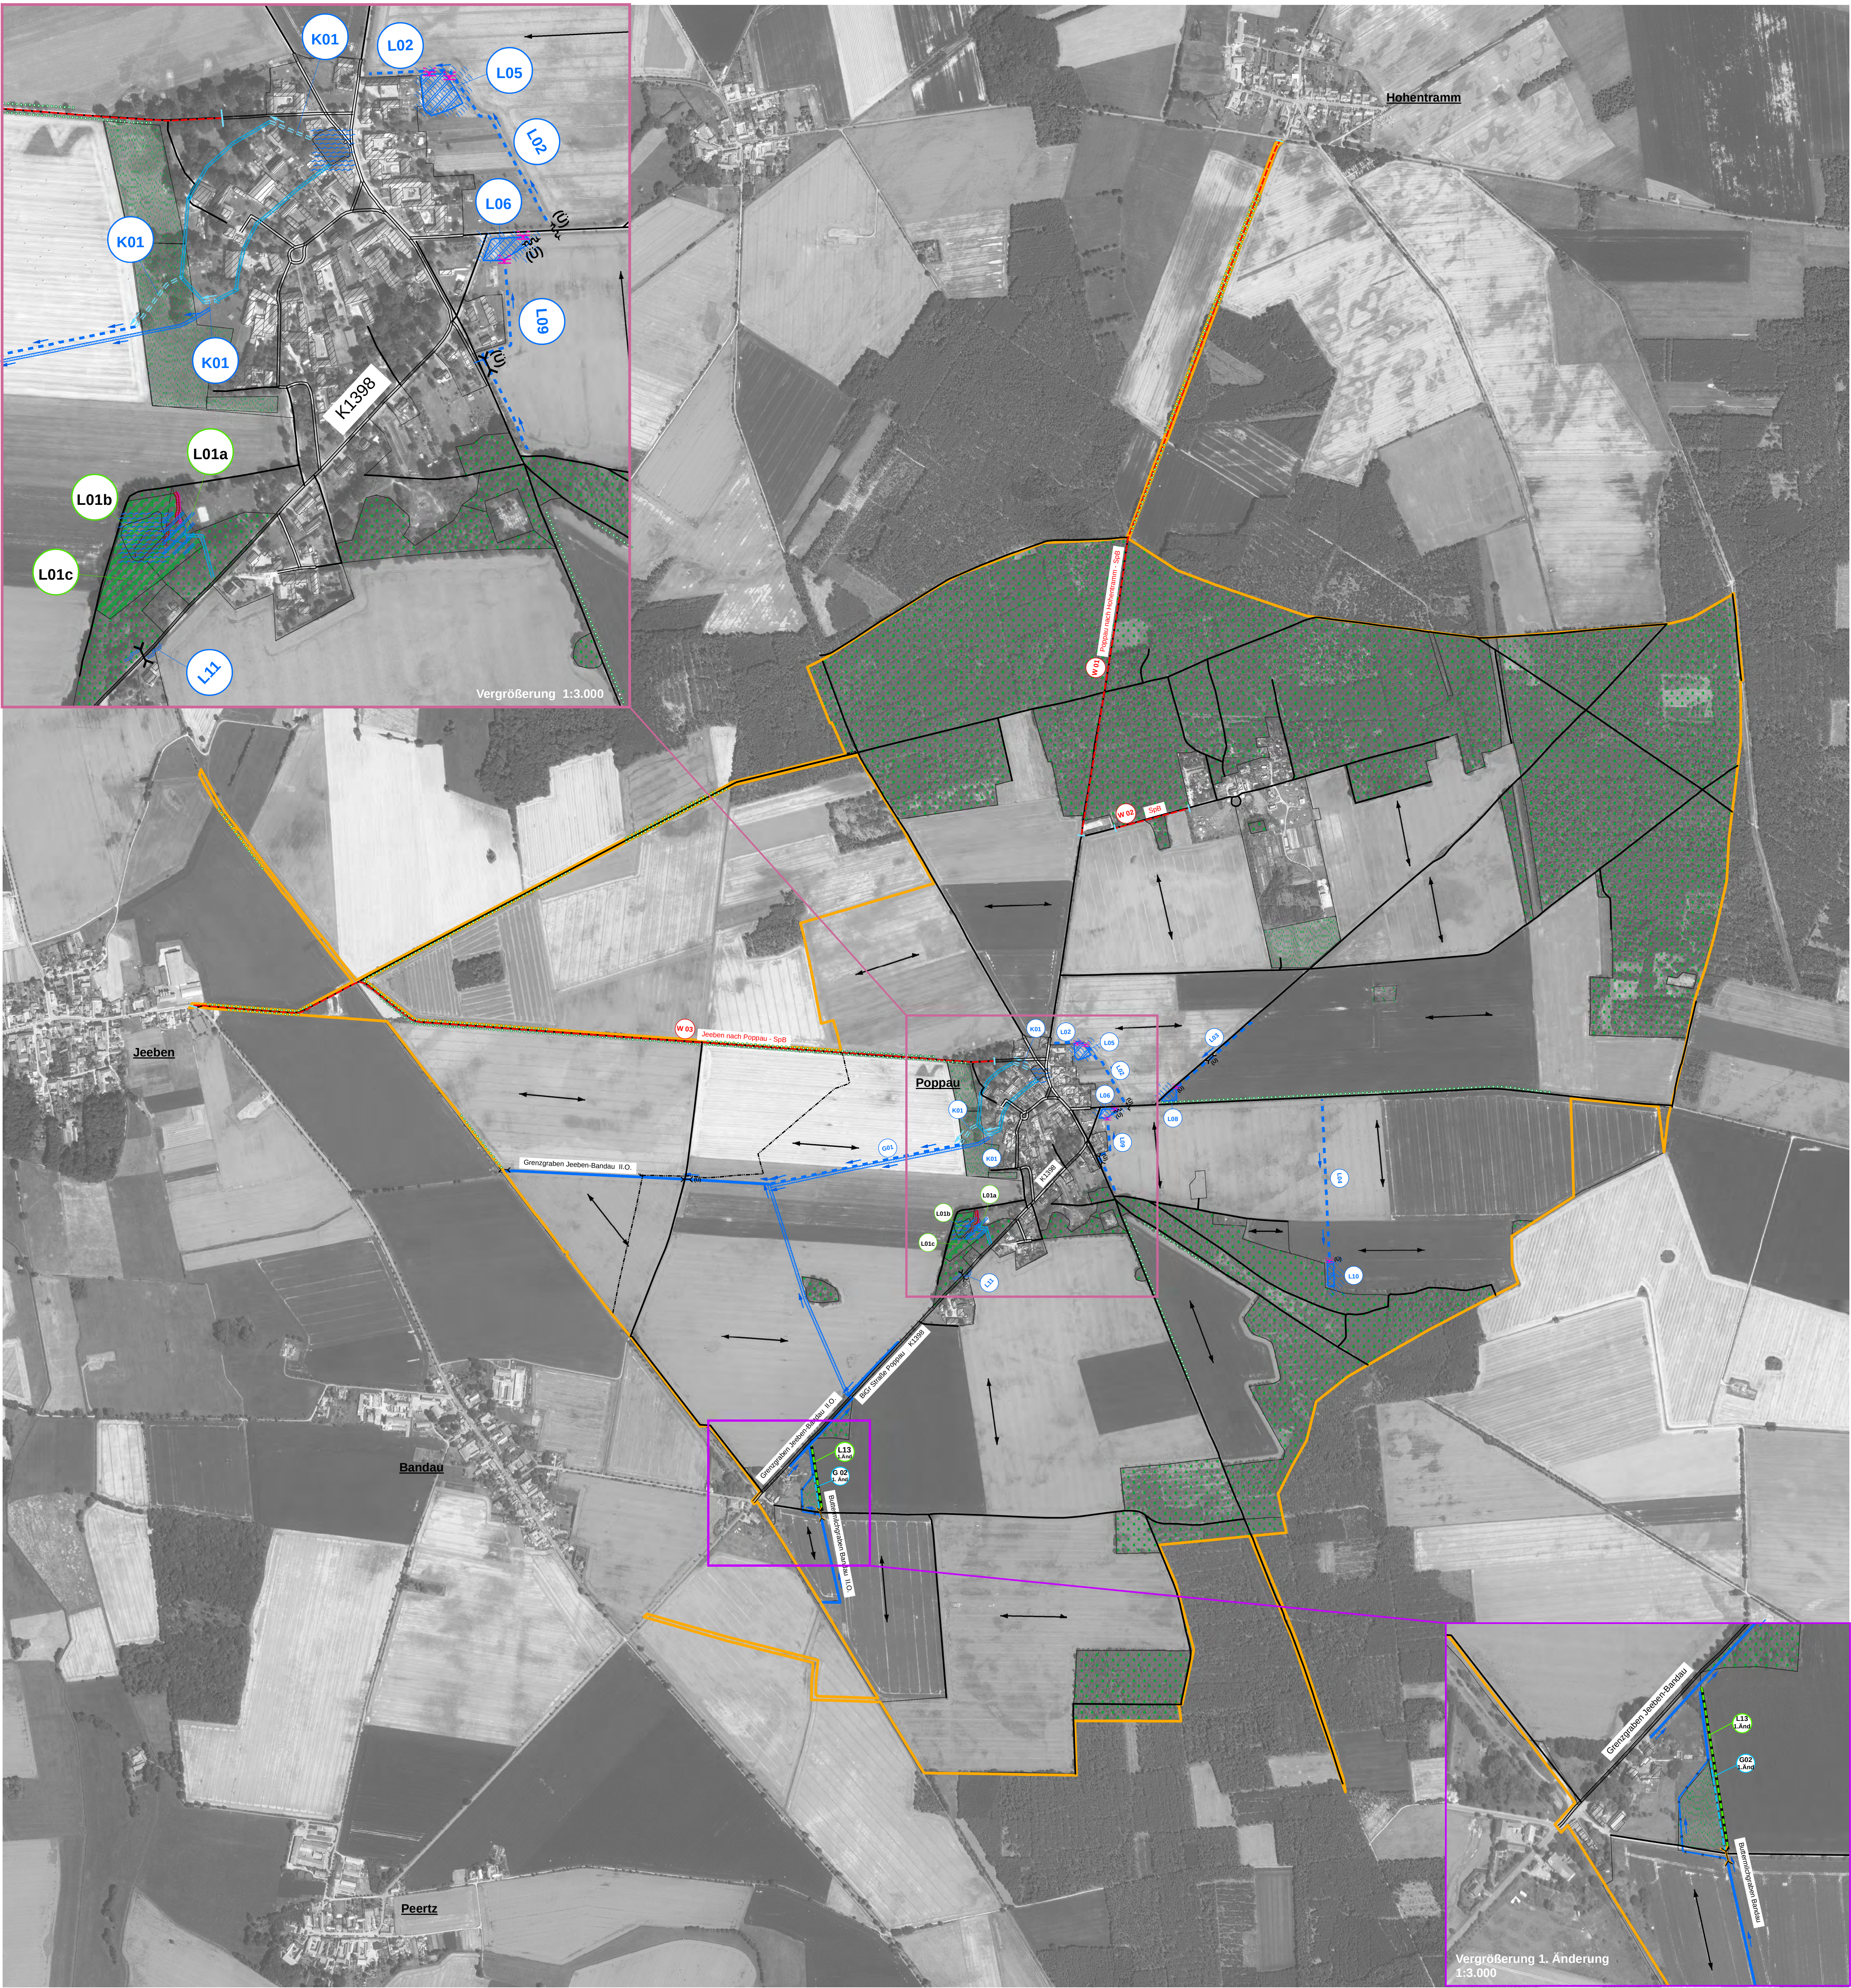

Legende

Darstellung
vorhanden geplant geplant
1. Änderung

Verkehrsanlagen

übergeordnete Strasse
(mit Bezeichnung)
Weg (mit Begrenzung)

Gewässer

Gewässer II. Ordnung
Graben Rückbau
Rohrleitungen
Regenwasserleitungen
Versickerungsmulde
Erdwall
Biotop Rötzel
Erd-Versickerungsbecken

Bauwerke

Durchlass
Furt
Überfahrt
Überlaufrinne

Landschaftsbestandteile

Baumreihe
Gehölz
Acker
Grünland
Wald
Ausgleichsmaßnahme (nach)
mit Maßnahmennummer
Gewässerschonstreifen

Sonstige Darstellung

Gebietsgrenze
Gemarkungsgrenze

Sonstige Angaben

Bearbeitungsrichtung

Luftbild 2013
© 2013 MLU Land Sachsen-Anhalt

Darstellung auf der Grundlage von Daten des Raumordnungskatasters
des Landes Sachsen-Anhalt (ROK).
Mit Genehmigung des Landesverwaltungsamtes - Referat 309
(Raumordnung, Landentwicklung), Gen.-Nr.: M32/050/00.

Karte zum Wege- und Gewässerplan
mit landschaftspflegerischem Begleitplan
nach § 41 FlurbG

 Planaufstellung durch Amt für Landwirtschaft, Flurneuordnung und Forsten Altmark Außenstelle Salzwedel Goethestraße 3 und 5 29410 Salzwedel (Flurbereinigungs- und Flurneuordnungsbehörde) Planfeststellung/Plangenehmigung durch Amt für Landwirtschaft, Flurneuordnung und Forsten Altmark	
Verfahrensname	Verfahrenskennung
Bodenordnungsverfahren	SAW 536
Landkreis Altmarkkreis Salzwedel	
Aktenzeichen 611 B 7	
aufgestellt Datum 09.03.2017	geplant Datum 04.09.2017
Änderung Nr. Datum	geplant Datum
Maßstab: 1:7.500 100 50 0 50 100 200 300 Meter	