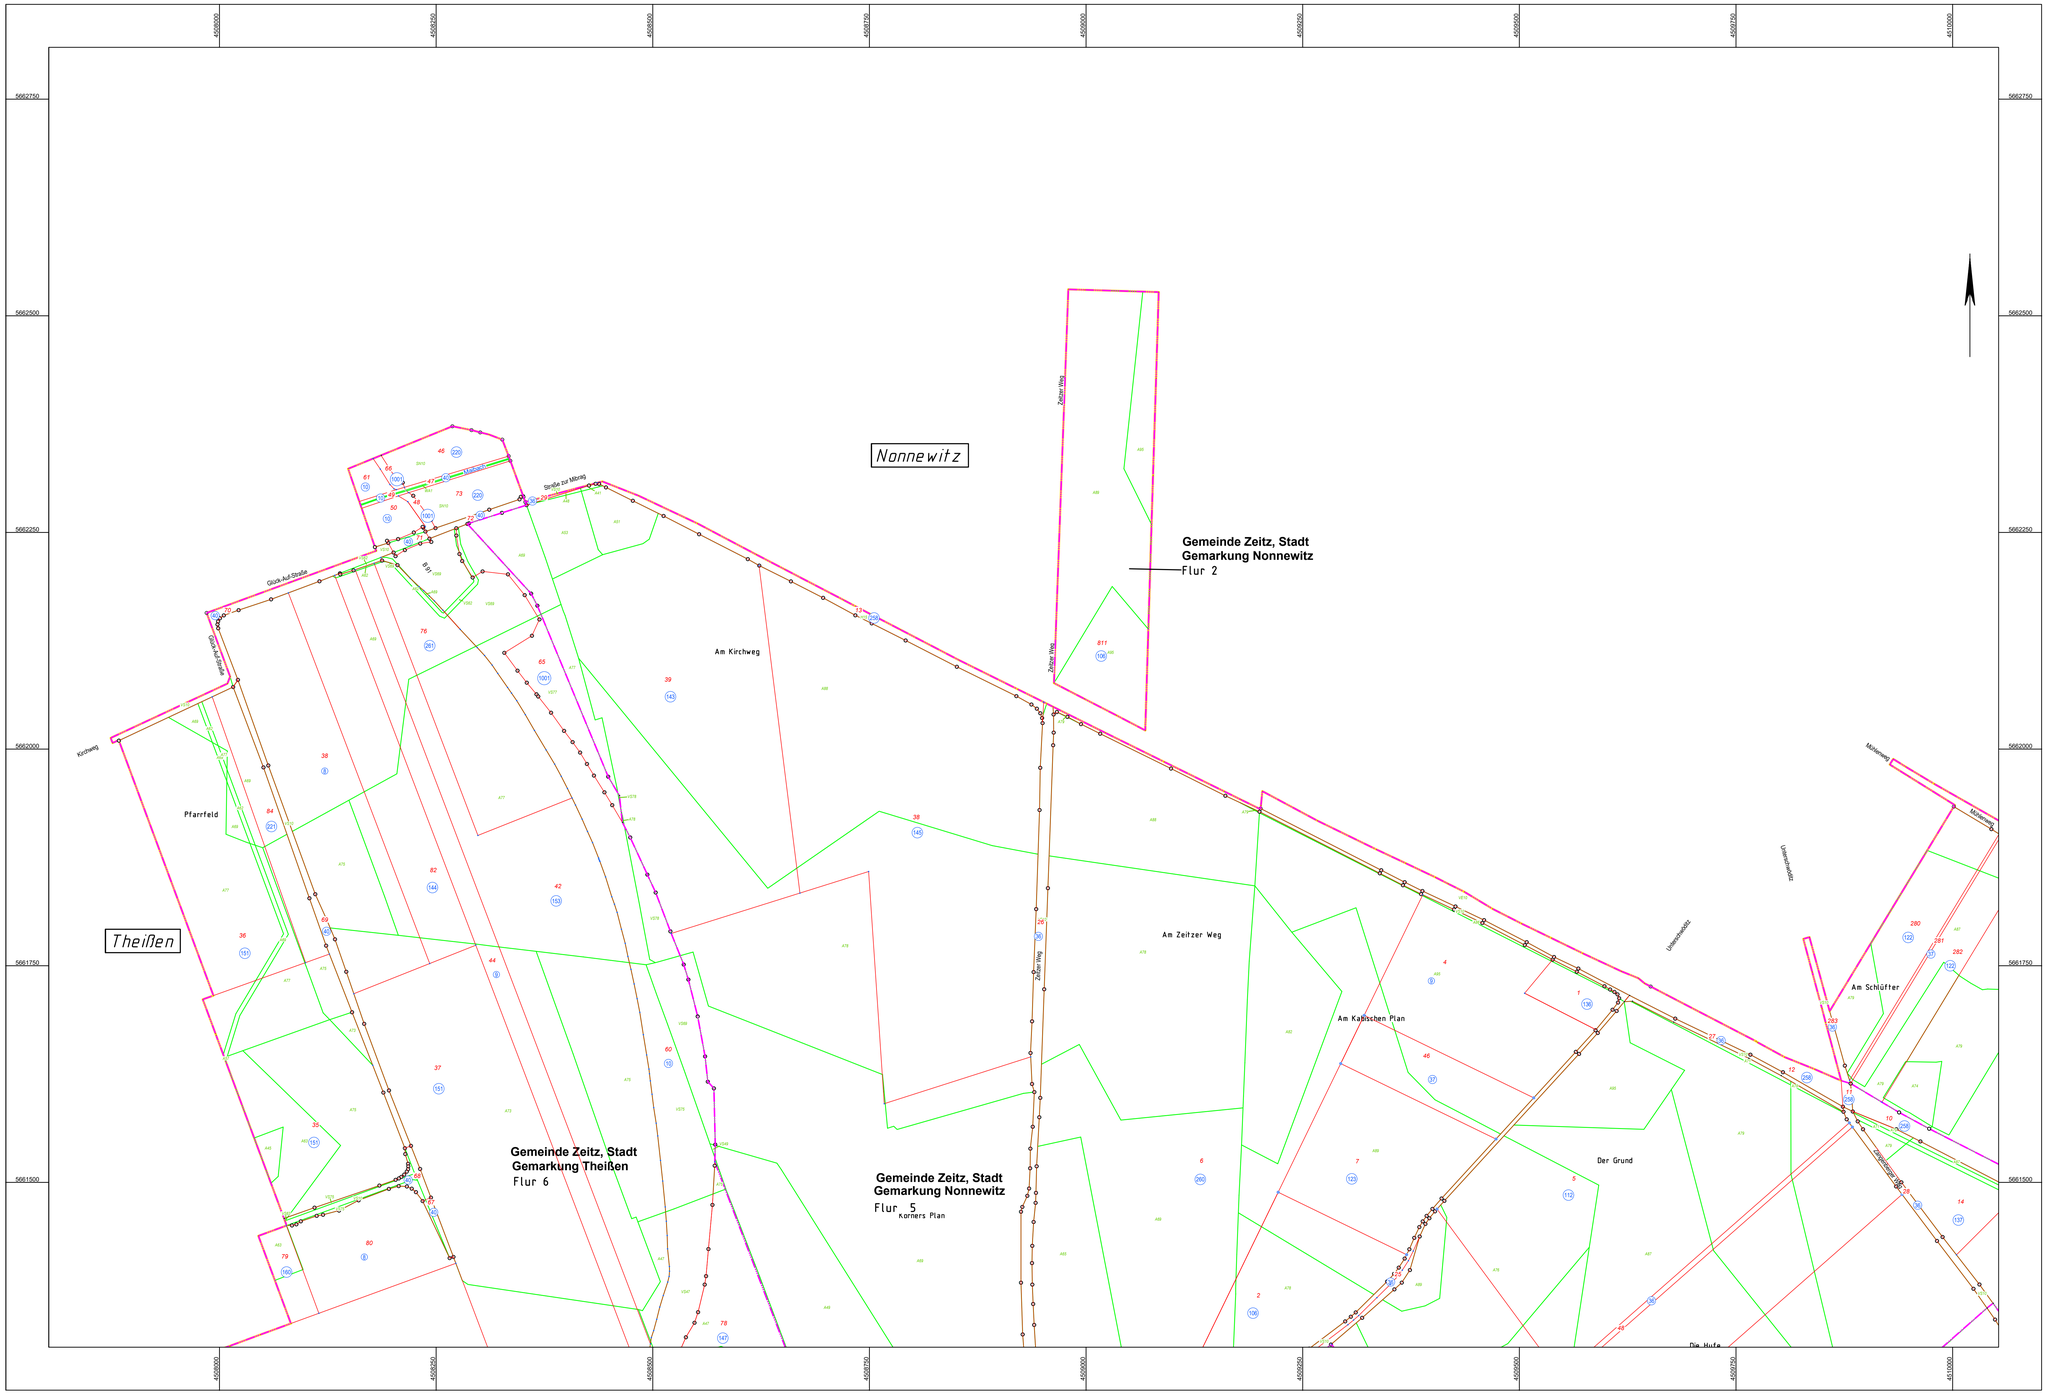

Legende

- Verfahrensgrenze
- Gemarkungsgrenze
- Flurgrenze
- Flurstücksgrenze
- Wertgrenze
- 64/1 Flurstücksnummer
- 4121 Werteinheit
- 309 Ordnungsnummer

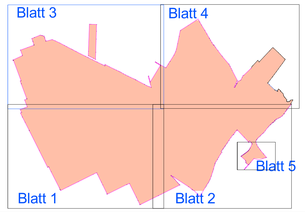

Amt für Landwirtschaft, Flurneuordung und Forsten Süd
Weißenfels, Müllnerstraße 59
(Flurbereinigungs- und Flurneuordnungsbehörde)

Verfahrensname	Verfahrenskennung
Theißen (OU Zeitz)	BLK 004

Vorläufige Besitzeinweisung

Landkreis	Burgenlandkreis
Aktenzeichen	61-7 BLK 004
Lagestatus: LS 150	Maßstab: 1:2500
Blatt 3 von 5	08.12.2023

Besitzkarte – Bestandteil der vorl. Besitzeinweisung nach §65 FlurbG

Kartengrundlage sind Liegenschaftskarten.
Die Vervielfältigung der Auszüge aus der Liegenschaftskarte und den Topographischen Landeskartenwerken zur Durchführung der Verfahren von der Flurbereinigungsbehörde oder in ihrem Auftrag für eigene Zwecke ist erlaubt.
(Germ. RdErl. des MLV und MLU vom 13.08.2013 - 42.11 - 23001; 58.1-23001)