



Legende

	Verfahrensgrenze
	Gemarkungsgrenze
	Flurgrenze
	Flurstücksgrenze
	Wertgrenze
	Flurstücksnummer
	Werteinheit

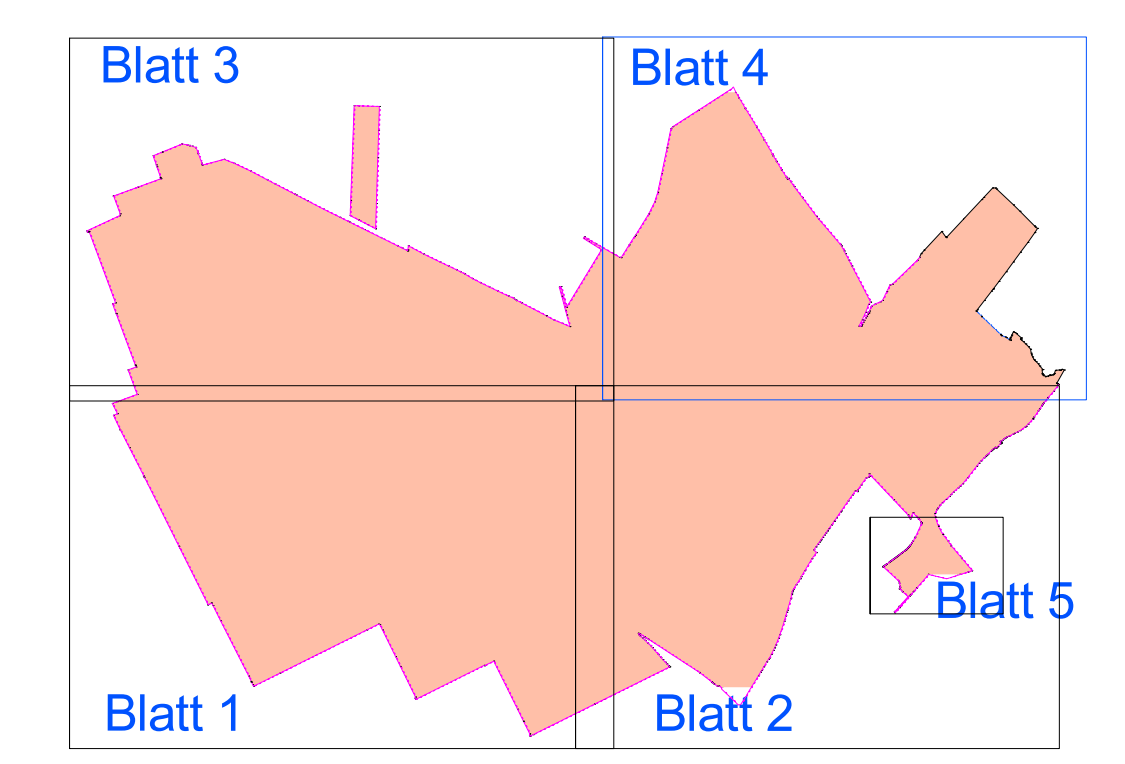

 Amt für Landwirtschaft, Flurneueordnung und Forsten Süd Weißenfels, Müllnerstraße 59 (Flurbereinigungs- und Flurneuerungsbehörde)	
Verfahrensname	Verfahrenskennung
Theißen (OU Zeitz)	BLK 004
Vorläufige Besitzzeiweisung	
Landkreis Burgenlandkreis	
Aktzeichen 61-7 BLK 004	
Lagestatus LS 150	Maßstab 1:2500
Blatt 4 von 5 30.07.2024	
Besitzkarte – Bestandteil der vorl. Besitzzeiweisung nach §65 FlurbG	

Kartellgrundlage sind Liegenschaftskarten.
Die Veröffentlichung der Auszüge aus der Liegenschaftskarte und den Topographischen Landeskartenwerken zur Durchführung der Verfahren von der Flurbereinigungsbehörde oder in ihrem Auftrag für eigene Zwecke ist erlaubt.
(Germ. RdErl. des MLV und MLU vom 13.08.2013 - 42.11 - 23001; 58.1-23001)